


- ĐẤT HẠ TẦNG KỸ THUẬT
- ĐẤT CÔNG VIÊN CÂY XANH
- ĐẤT MƯƠNG NƯỚC, SÔNG SUỐI



ĐẤT BÀI ĐỒ XE

- TL 1/2000 -

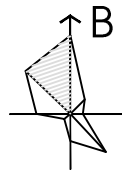

KÝ HIỆU:

KHU ĐẤT

DIỆN TÍCH KHU ĐẤT


D D2

21,57

06

TỔNG SỐ LÔ TRONG KHU

-  TRẠM BIẾN ÁP
-  TRẠM CẤP NƯỚC
-  TRẠM XL NƯỚC THẢI

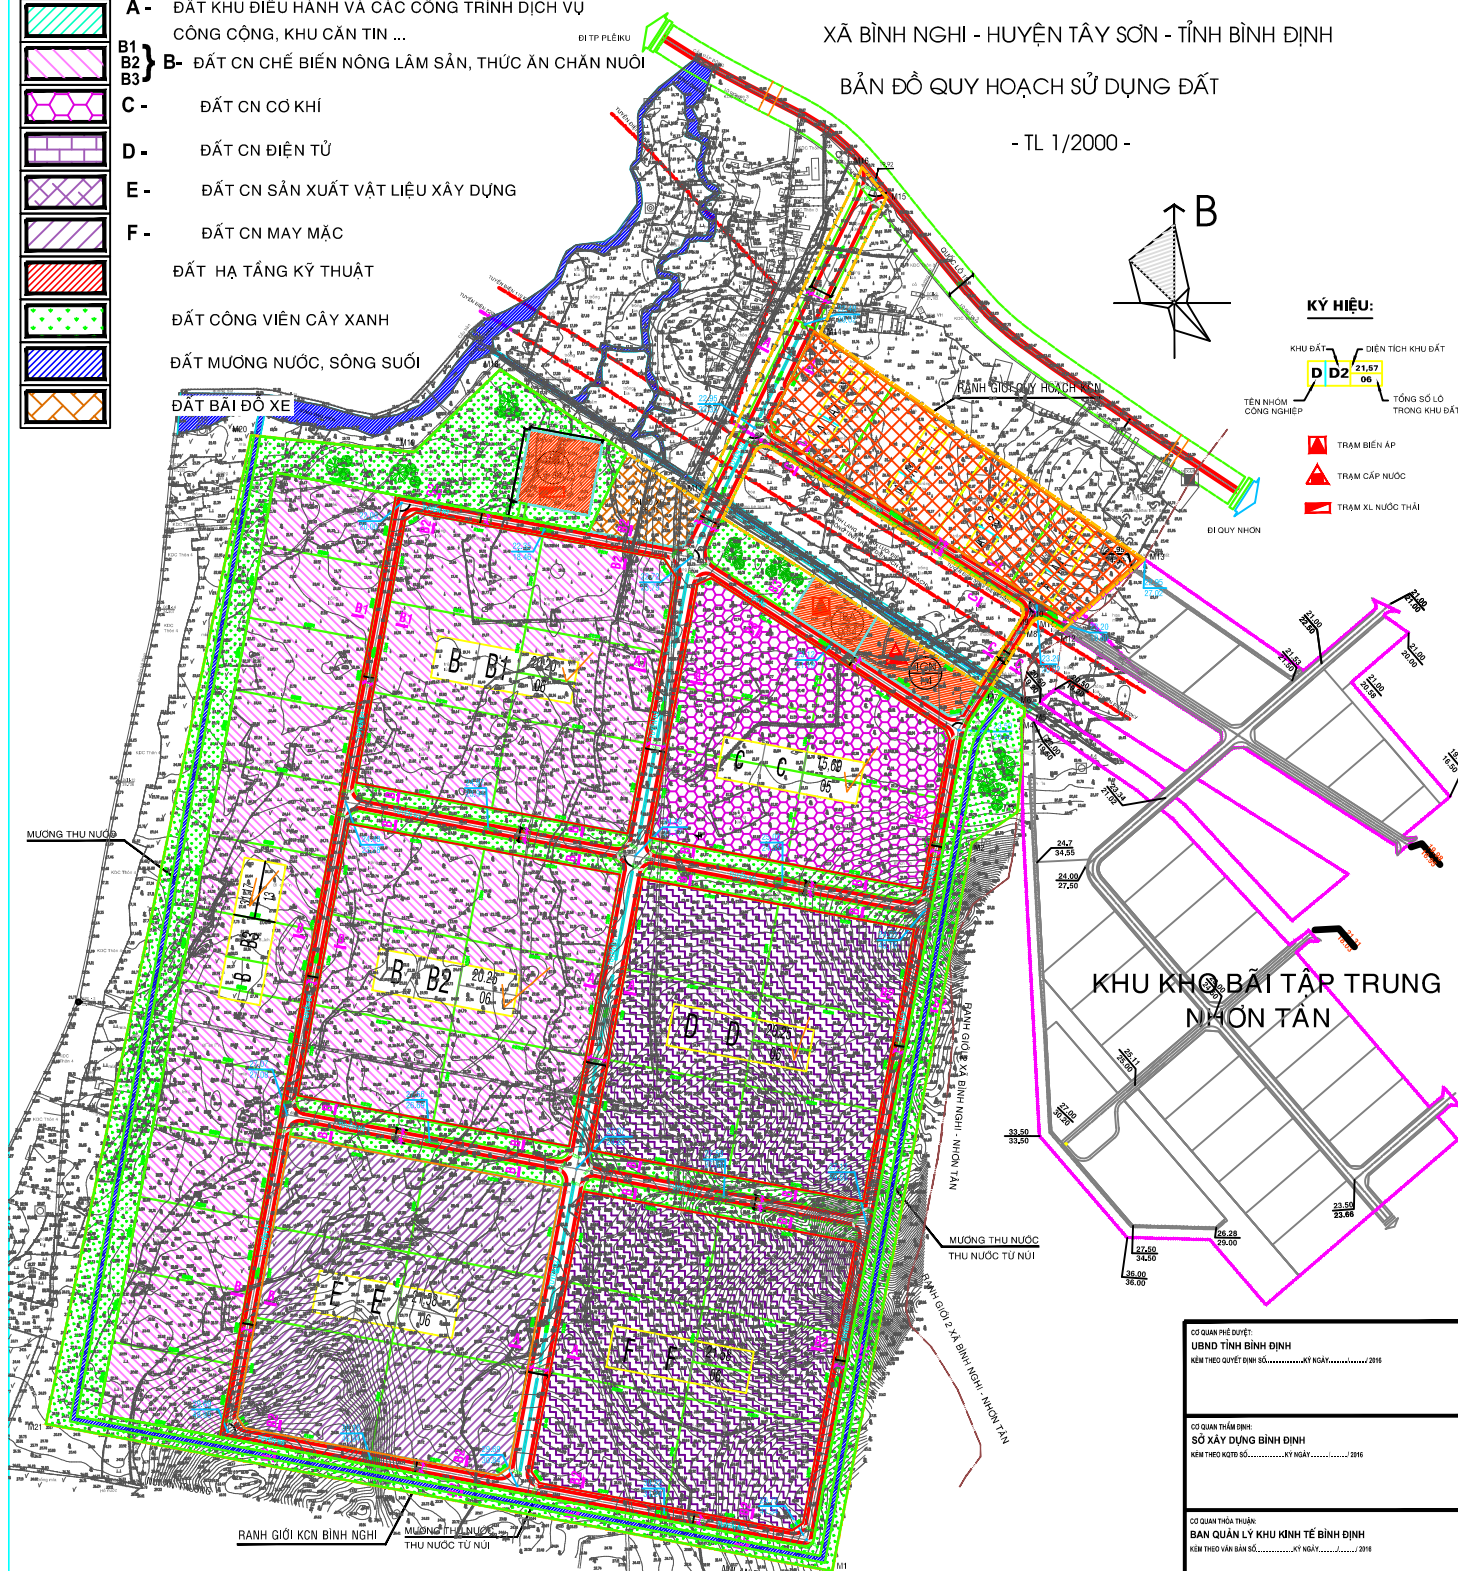

KHU KHO BÃI TẬP TRUNG
NHỎ TÀN

BẢNG CƠ CẤU SỬ DỤNG ĐẤT

PHẦN ĐẤT CÔNG NGHIỆP, NHÀ MÁY SẢN XUẤT

STT	THÀNH PHẦN ĐẤT	DIỆN TÍCH	TỶ LỆ	THEO TCXD VN	GHI CHÚ
01	ĐẤT XÂY DỰNG KHU ĐIỀU HÀNH, KHU CÁN TIN, KHU DỊCH VỤ CÔNG CỘNG, KHU BẢO DƯỠNG VÀ PHÒNG CHÁY CHỮA CHÁY	9,94 Ha	4,35%	≥ 1%	
02	ĐẤT CÔNG TRÌNH HTKT	8,01 Ha	3,50 %	≥ 1%	BẢO DƯỠNG & HỆ THỐNG MƯỠNG NƯỚC, MỎ, BÀ, MỖ
03	ĐẤT XÂY DỰNG NHÀ MÁY, XÍ NGHIỆP	150,72 Ha	65,93 %	≥ 55%	
04	ĐẤT CÔNG VIÊN, CÂY XANH	31,84 Ha	13,94 %	≥ 10%	BẢO DƯỠNG : DÀI CÂY XANH CÁCH LY, CÔNG VIÊN CÂY XANH BÊN NGOÀI KHUÔN VIÊN CÁC 0 ĐẤT
05	ĐẤT GIAO THÔNG	28,08 Ha	12,28%	≥ 8%	GÓM CÁI BÀI ĐỎ XE
	TỔNG CỘNG	228,59 Ha	100%		TỔNG DIỆN TÍCH KHU CÔNG NGHIỆP

STT	THÀNH PHẦN ĐẤT	STT LÔ	DIỆN TÍCH	TỶ LỆ
01	KHU B: NHÓM CÔNG NGHIỆP CHẾ BIẾN NÔNG LÂM SẢN	B1: 20,20 HA B2: 20,25 HA B3: 31,17 HA	71,62 HA	47,52%
02	KHU C: NHÓM CÔNG NGHIỆP CƠ KHÍ	C: 15,69 HA	C: 15,69HA	10,41 %
03	KHU D: NHÓM CÔNG NGHIỆP ĐIỆN TỬ	D: 20,25 HA	D: 20,25HA	13,43 %
04	KHU E: NHÓM CÔNG NGHIỆP SẢN XUẤT VẬT LIỆU XÂY DỰNG	E: 21,58HA	E: 21,58HA	14,32 %
05	KHU F: NHÓM CÔNG NGHIỆP MAY MẶC	F: 21,58HA	F: 21,58HA	14,32 %
	TỔNG CỘNG		150,72 Ha	100%

CƠ QUAN PHÊ DUYỆT:
UBND TỈNH BÌNH ĐỊNH
KÈM THEO QUYẾT ĐỊNH SỐ.....KỶ NGÀY...../2016

CƠ QUAN THẨM ĐỊNH:
SỞ XÂY DỰNG BÌNH ĐỊNH
KÈM THEO QGTD SỐ KỶ NGÀY / / 2016

CƠ QUAN THỎA THUẬN:
BAN QUẢN LÝ KHU KINH TẾ BÌNH ĐỊNH
KÈM THEO VĂN BẢN SỐ...../KỶ NGÀY...../201...

CHỦ ĐẦU TƯ:
CÔNG TY TNHH ĐẦU TƯ VÀ PHÁT TRIỂN HẠ TẦNG
KHU CÔNG NGHIỆP BÌNH NGHI
KÈM THEO TỜ TRÌNH SỐ...../KT NGÀY...../2018

CÔNG TRÌNH - ĐỊA ĐIỂM:
KHU CÔNG NGHIỆP BÌNH NGHỊ
XÃ BÌNH NGHỊ - HUYỆN TÂY SƠN - TỈNH BÌNH ĐỊNH

TÊN BẢN VẼ: BẢN ĐỒ QUY HOẠCH SỬ DỤNG ĐẤT

BẢN VẼ : QH 04/4	GHÉP : 1A0	TỈ LỆ : 1/2000	NGÀY :2016
------------------	------------	----------------	------------------

CHỦ TRÌ THIẾT KẾ	KTS. NGÔ QUỐC BÌNH	
PHỤ KÝ THIẾT KẾ		

QUẢN LÝ KỸ THUẬT	KTS. PHẠM THANH TRÌ	
------------------	---------------------	--

GIÁM ĐỐC :

[illegible]

CÔNG TY TNHH TƯ VẤN XÂY DỰNG ATT

ATT CO., LTD. (SEKURITAS) JST CO., LTD.
 (SECURITY) (JAPAN)
 100-0001, TOKYO, JAPAN TEL: 03-5561-1111 FAX: 03-5561-1112