QUY HOẠCH CHI TIẾT XÂY DỰNG TỶ LỆ: 1/500.
CÔNG TRÌNH: CƠ SỞ ĐÓNG MỚI, SỬA CHỮA VÀ DỊCH VỤ HẬU CẦN TÀU CÁ.
ĐỊA ĐIỂM: THÔN VĨNH LỢI - XÃ MỸ THÀNH - HUYỆN PHÙ MỸ - TỈNH BÌNH ĐỊNH.

BẢN VẼ: SƠ ĐỒ VỊ TRÍ KHU VỰC LẬP QUY HOẠCH.

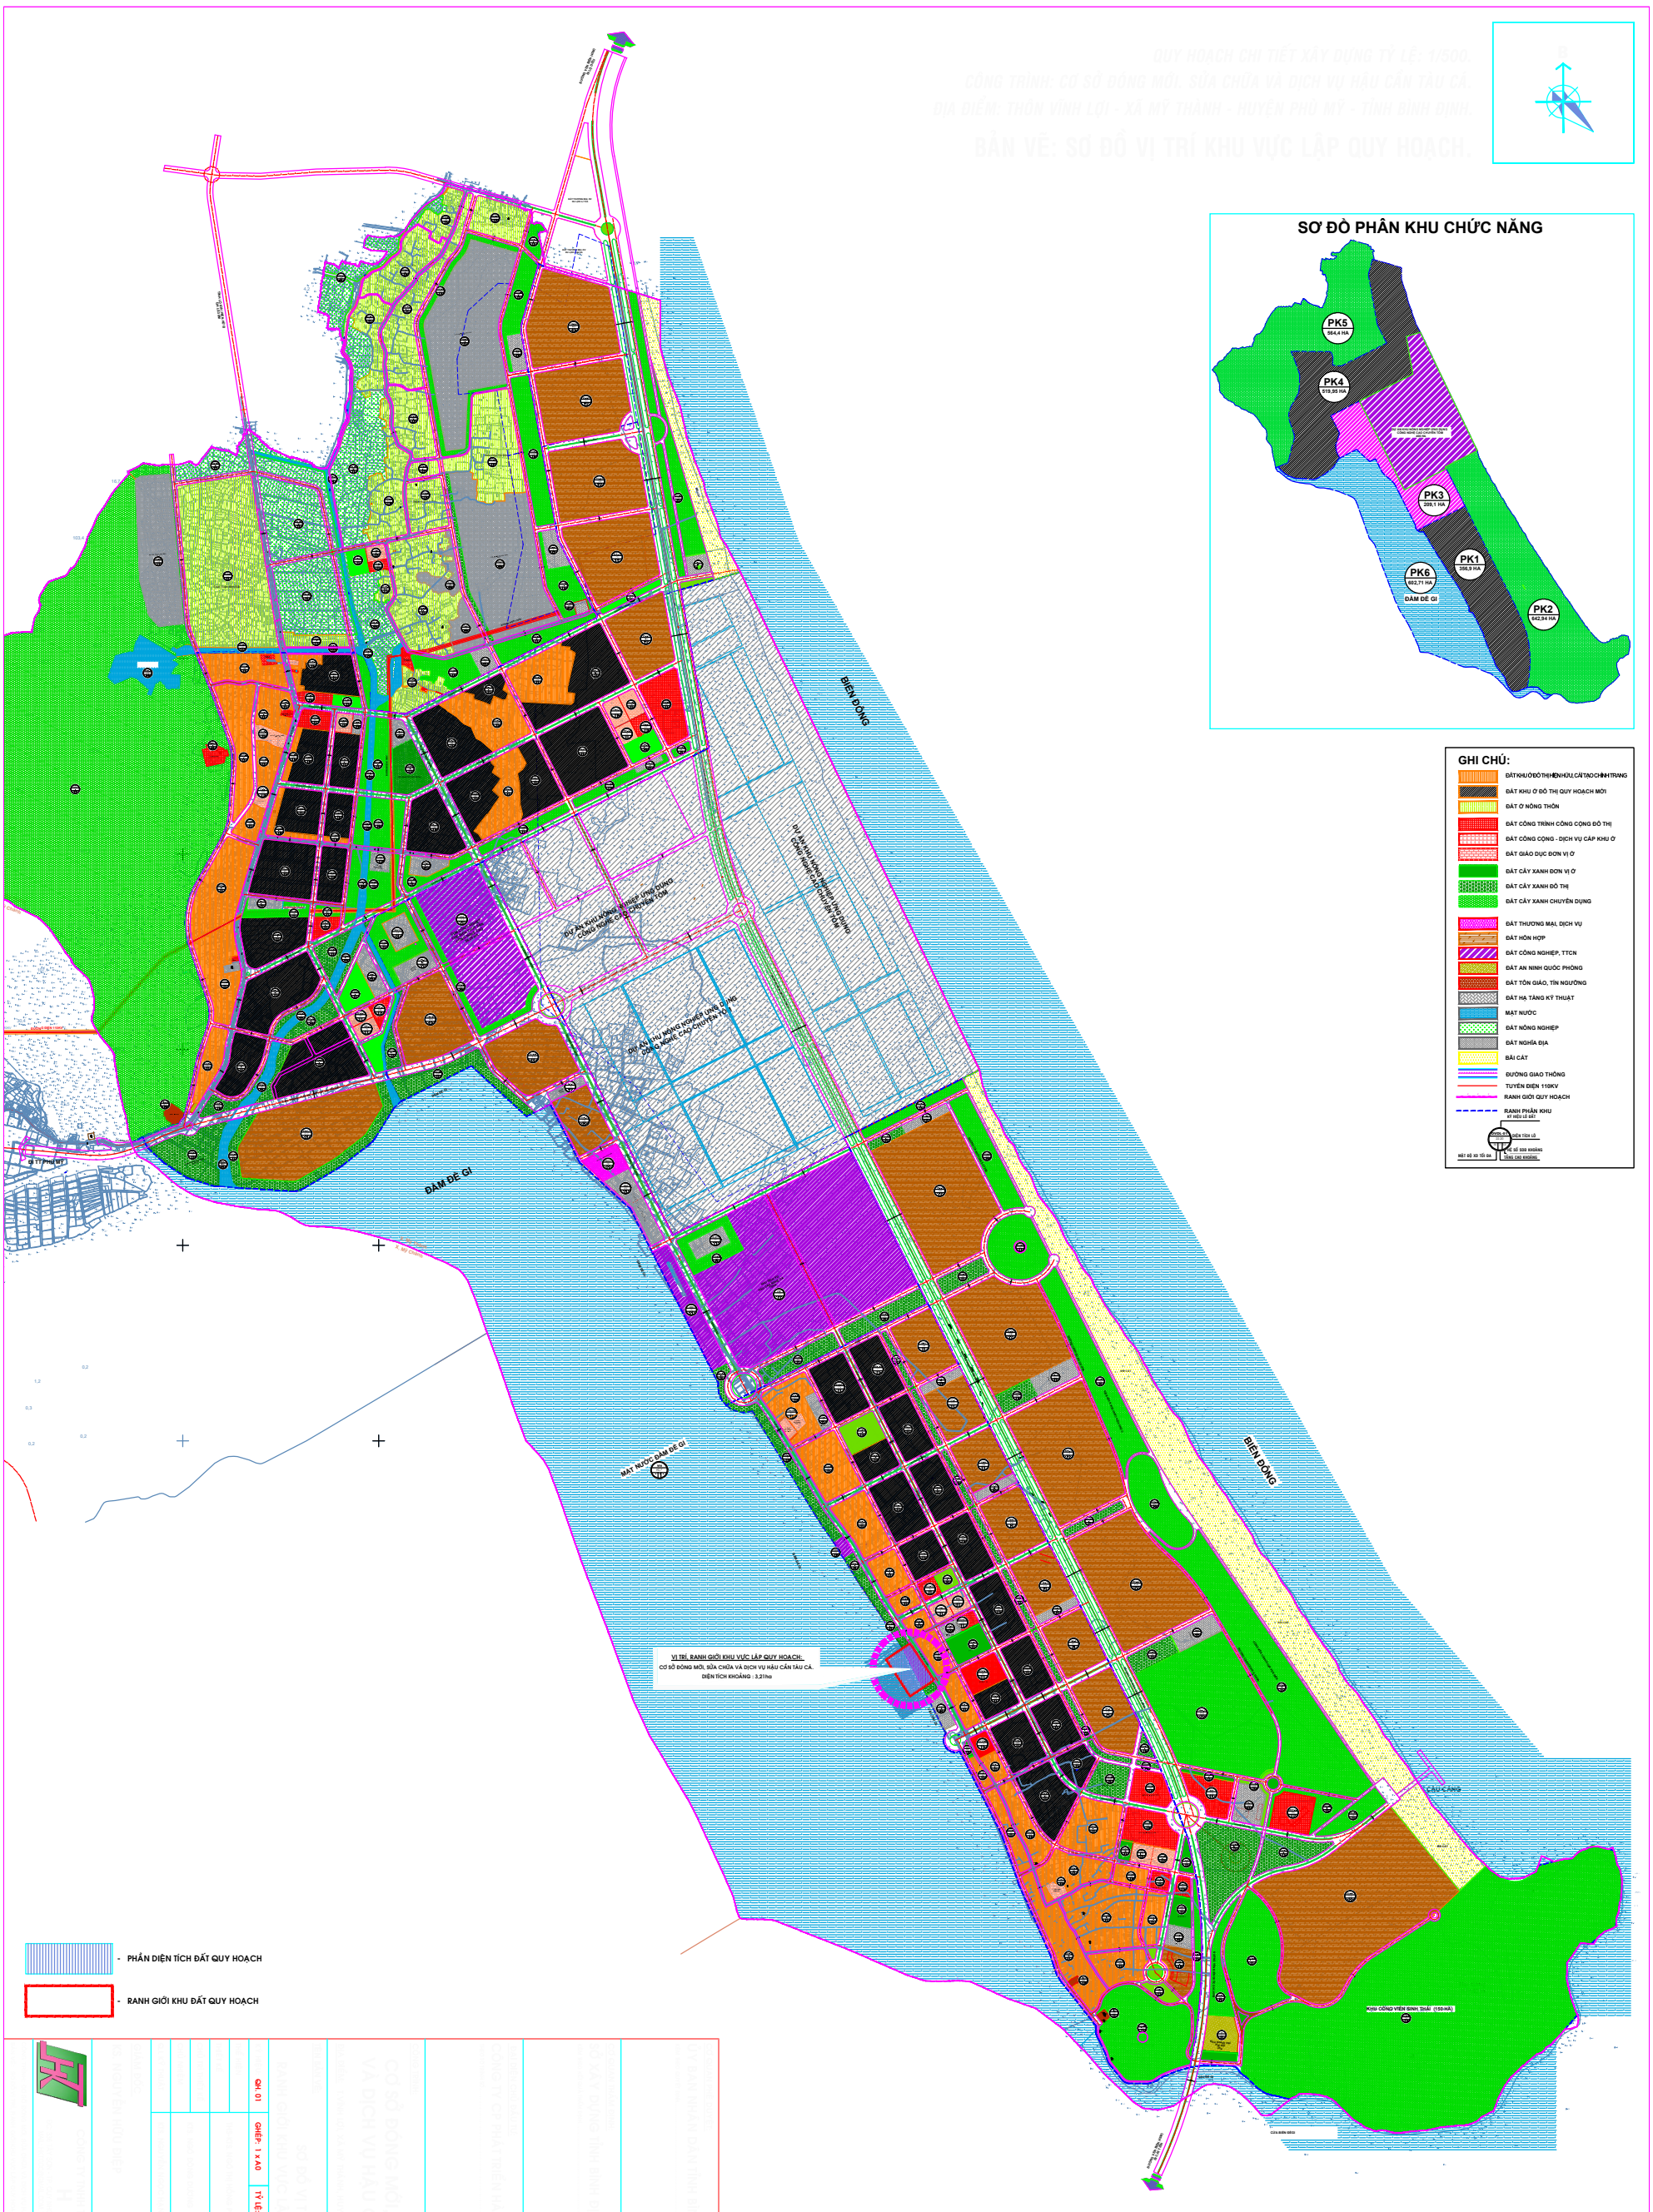

QH. 01	GHÉP: 1 X A0
TỶ LỆ: 1/ 1000	NGÀY .../.../2021