


HUYỆN AN LÃO, TỈNH BÌNH ĐỊNH

ĐIỀU CHỈNH QUY HOẠCH CHUNG XÂY DỰNG THỊ TRẤN AN LÃO ĐẾN NĂM 2035

BẢN ĐỒ HIỆN TRẠNG SỬ DỤNG ĐẤT

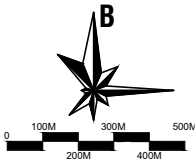

GHI CHÚ

- 1 UBND THỊ TRẤN AN LÃO

2 UBND HUYỆN AN LÃO

3 HUYỆN ỦY AN LÃO

4 VIỆN KSNĐ HUYỆN AN LÃO, BÌNH ĐỊNH

5 TÒA ÁN NHÂN DÂN HUYỆN AN LÃO

6 PHÒNG GIÁO DỤC & ĐÀO TẠO HUYỆN AN LÃO

7 NGÂN HÀNG CHÍNH SÁCH

8 BƯU ĐIỆN HUYỆN AN LÃO

9 QUẢNG TRƯỞNG TRUNG TÂM AN LÃO

10 NHÀ VĂN HÓA HUYỆN AN LÃO

11 CÔNG VIÊN TRUNG TÂM HUYỆN AN LÃO

12 CHỢ AN LÃO

13 CÔNG AN HUYỆN AN LÃO

14 TRUNG TÂM Y TẾ HUYỆN AN LÃO
- 15 TRƯỜNG PTDTNT THCS & THPT AN LÃO

16 KHU CÔNG NGHIỆP GỖ BÙI

17 TRƯỜNG TIỂU HỌC THỊ TRẤN AN LÃO (ĐIỂM CHÍNH)

18 BAN QLDA ĐẦU TƯ XÂY DỰNG VÀ PHÁT TRIỂN

19 HAT KIỂM LÂM HUYỆN AN LÃO

20 BẢO HIỂM XÃ HỘI MỚI, TT AN LÃO, BÌNH ĐỊNH

21 TRƯỜNG PTDTBT TRUNG HƯNG

22 TRƯỜNG THPT AN LÃO SỐ 2

23 BAN QUẢN LÝ RỪNG PHÒNG HỘ AN LÃO

24 NGHĨA TRANG LIỆT SĨ HUYỆN AN LÃO

25 TRƯỜNG TIỂU HỌC THỊ TRẤN AN LÃO

26 TRẠM Y TẾ THỊ TRẤN AN LÃO

27 QUẢNG TRƯỞNG THÔN 2 GỖ MÍT

28 UY BAN MẶT TRẦN TỔ QUỐC HUYỆN AN LÃO

29 BƯU ĐIỆN
- 30 PHÒNG TÀI NGUYÊN MÔI TRƯỜNG HUYỆN

31 TRUNG TÂM BỒI DƯỠNG CHÍNH TRỊ HUYỆN AN LÃO

32 TRƯỜNG MẦM NON

33 ĐÀI TT-TH AN LÃO

34 HUYỆN ĐỘI

35 SÂN VẬN ĐỘNG

36 ĐOÀN TNCS HCM HUYỆN AN LÃO

37 NHÀ VĂN HÓA GỖ BÙI

38 NHÀ VĂN HÓA KHU PHỐ 2

39 CỬA HÀNG XÃNG DẦU

40 BẾN XE

41 SÂN BÓNG

42 NHÀ MÁY CẤP NƯỚC

CHÚ THÍCH

- Ở đô thị

Hỗn hợp (Đơn vị ở và dịch vụ công cộng đô thị)

Dịch vụ - công cộng đô thị

Trung tâm y tế

Cơ quan, trụ sở đô thị

Trường THCS, Tiểu học, mầm non

Trường THPT

Cây xanh sử dụng công cộng

Trung tâm văn hóa, thể dục thể thao

Hạ tầng kỹ thuật khác

Kho tàng, sản xuất công nghiệp
- An ninh

Sản xuất nông nghiệp

Rừng phòng hộ

Rừng sản xuất

Nuôi trồng thủy sản


Sông, suối, kênh, rạch

Giao thông

Ranh QH thị trấn

Ranh QHC Thị trấn 2014

Ranh khu phố

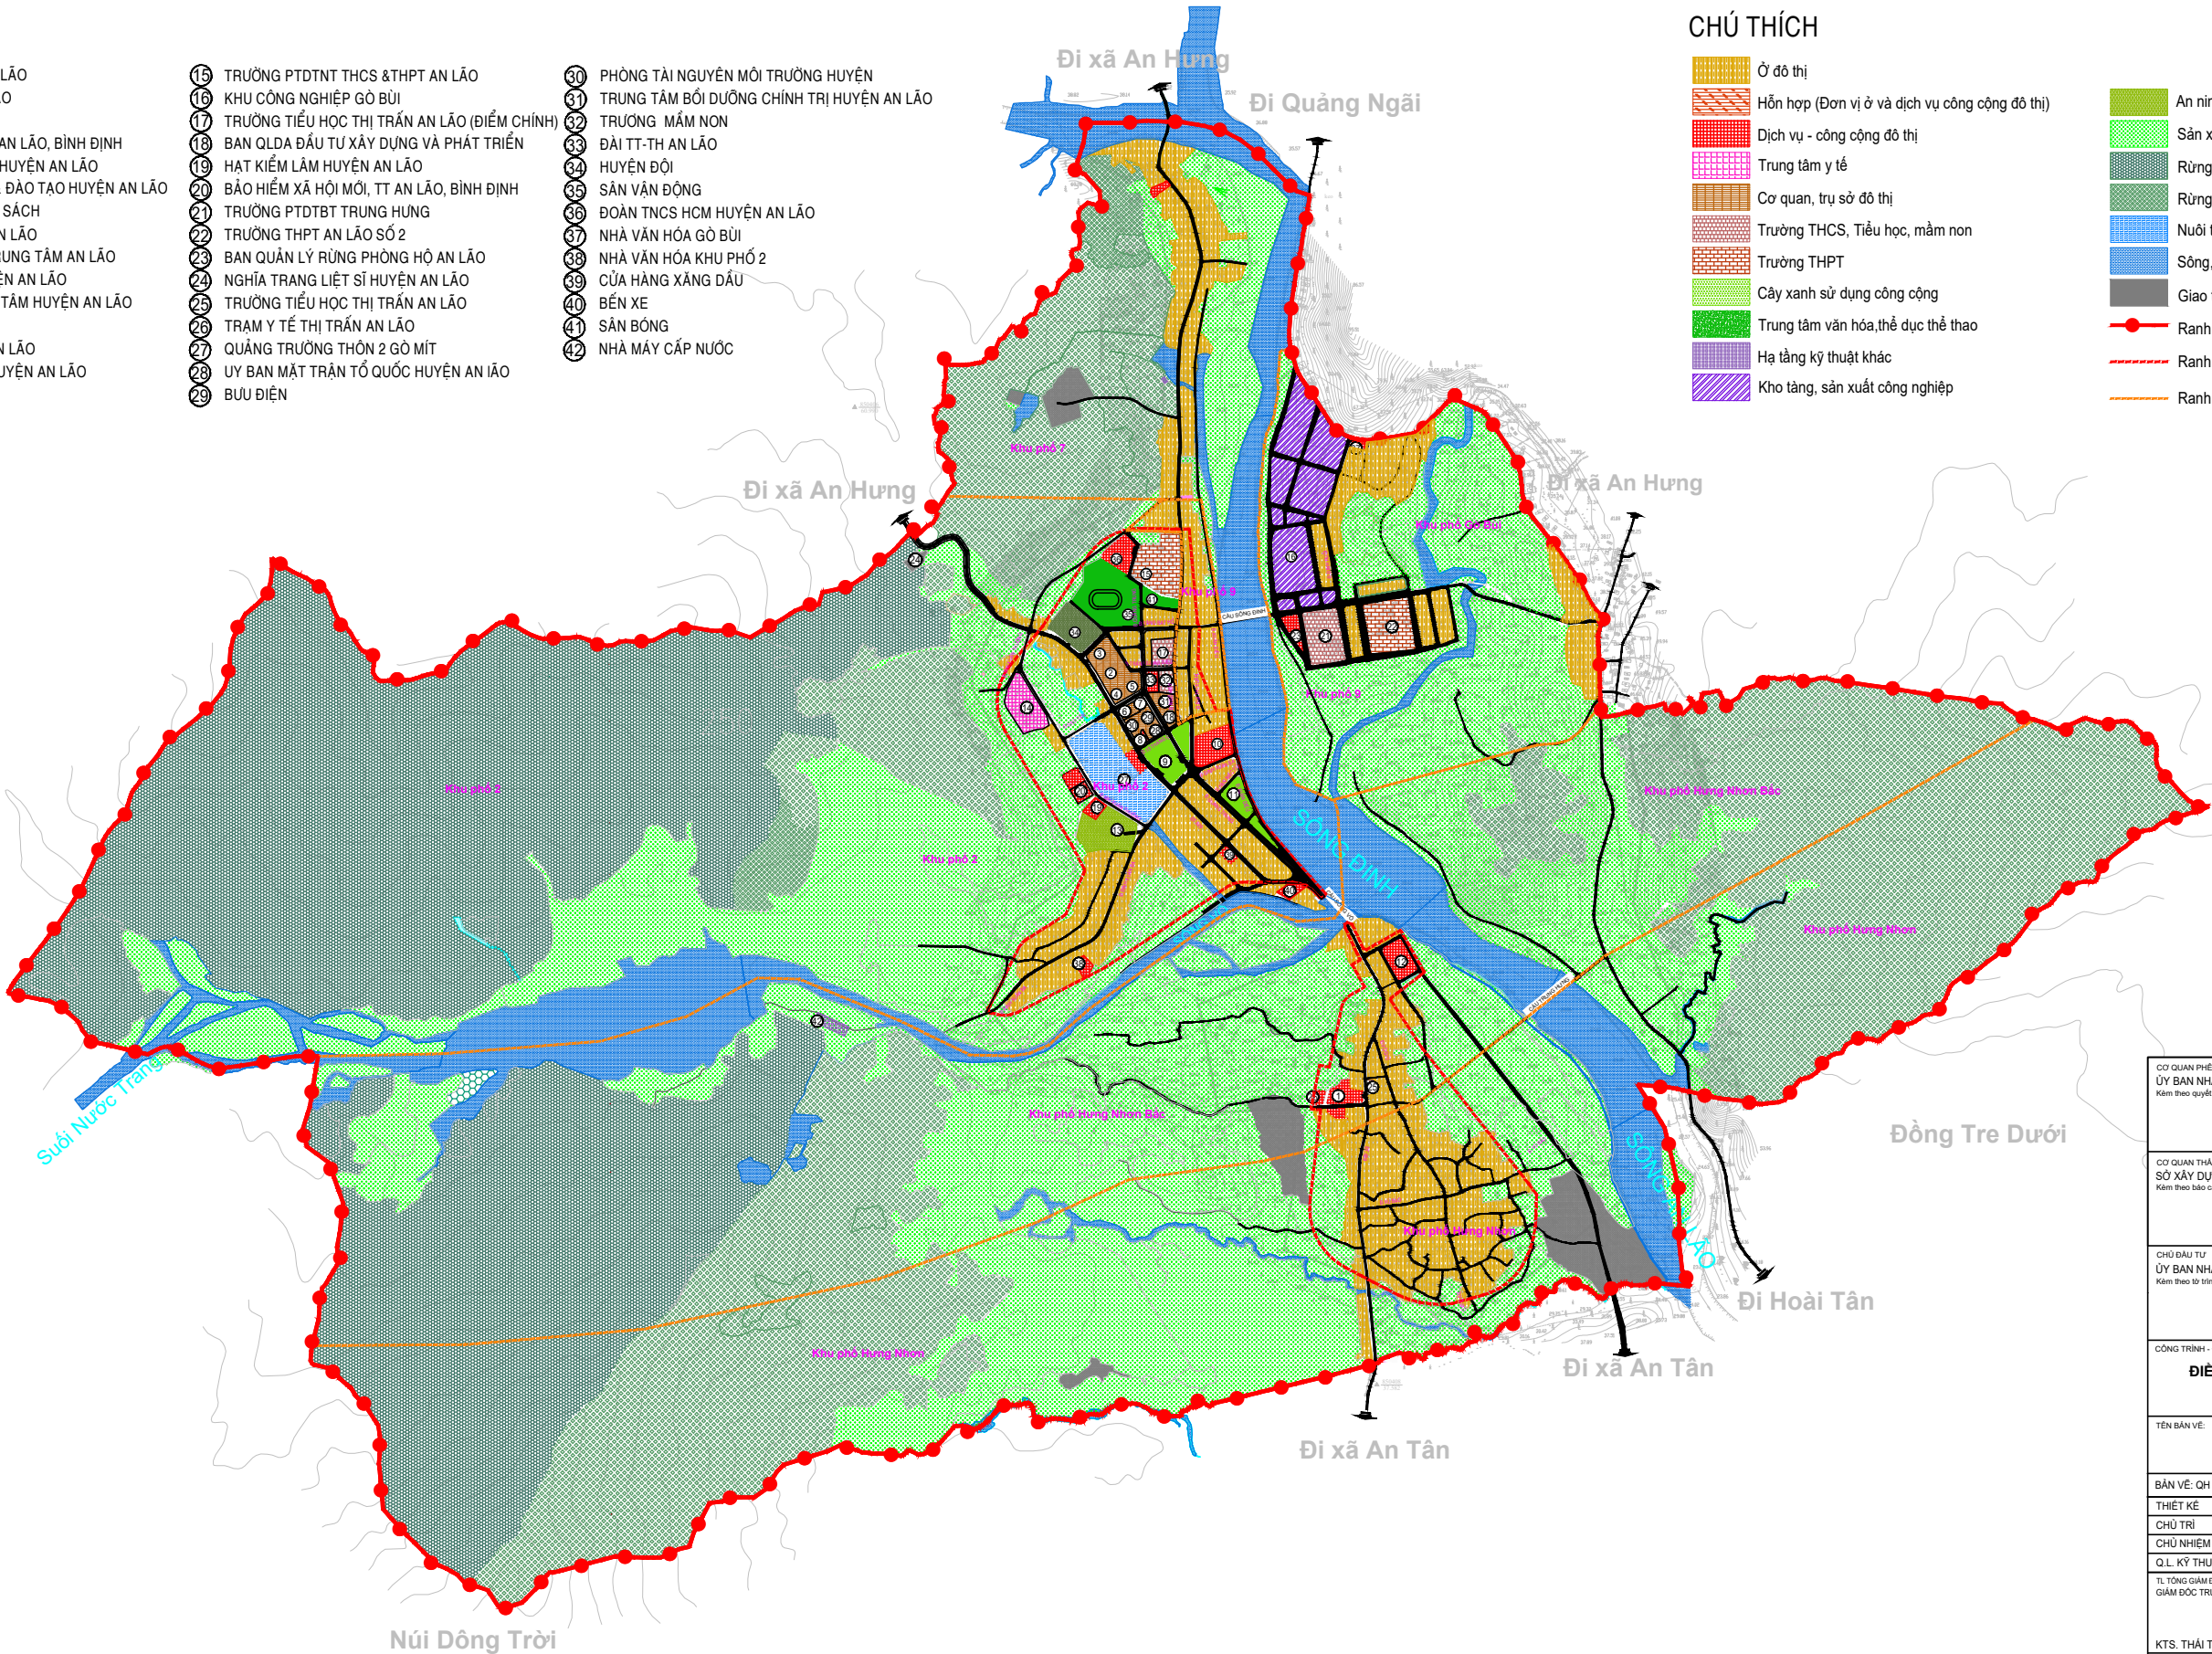

CƠ QUAN PHÊ DUYỆT:

ỦY BAN NHÂN DÂN TỈNH BÌNH ĐỊNH

Kèm theo quyết định số: ngày tháng năm

CƠ QUAN THẨM ĐỊNH:

SỞ XÂY DỰNG TỈNH BÌNH ĐỊNH

Kèm theo báo cáo kết quả thẩm định: ngày tháng năm

CHỦ ĐẦU TƯ:

ỦY BAN NHÂN DÂN HUYỆN AN LÃO

Kèm theo tờ trình số: ngày tháng năm

CÔNG TRÌNH - ĐỊA ĐIỂM:

ĐIỀU CHỈNH QUY HOẠCH CHUNG XÂY DỰNG

THỊ TRẤN AN LÃO ĐẾN NĂM 2035

TÊN BẢN VẼ:

BẢN ĐỒ HIỆN TRẠNG SỬ DỤNG ĐẤT

BẢN VẼ: QH 02

GHÉP: A0

TỶ LỆ:

THIẾT KẾ

KTS. PHẠM VŨ HOÀI MỸ

CHỦ TRÌ

KTS. NGUYỄN HẠ THÁI HÒA

CHỦ NHIỆM

KTS. NGUYỄN PHAN TRỌNG KHÔI

Q.L. KỸ THUẬT

Ths.KTS. TRẦN HỮU VINH

TÌ TÓNG GIÁM ĐỐC CTY CỔ PHẦN TƯ VẤN XÂY DỰNG TỔNG HỢP

GIÁM ĐỐC TRUNG TÂM QUY HOẠCH VÀ PHÁT TRIỂN ĐÔ THỊ

KTS. THÁI THẠCH LÂM

CTY CỔ PHẦN TƯ VẤN XÂY DỰNG TỔNG HỢP

ĐỊA CHỈ: 29 BBS NGUYỄN BÌNH GIỚI, Q.1, TP. HỒ CHÍ MINH

TĐT: (08) 88 54 71 71 FAX: (08) 88 54 72 72