
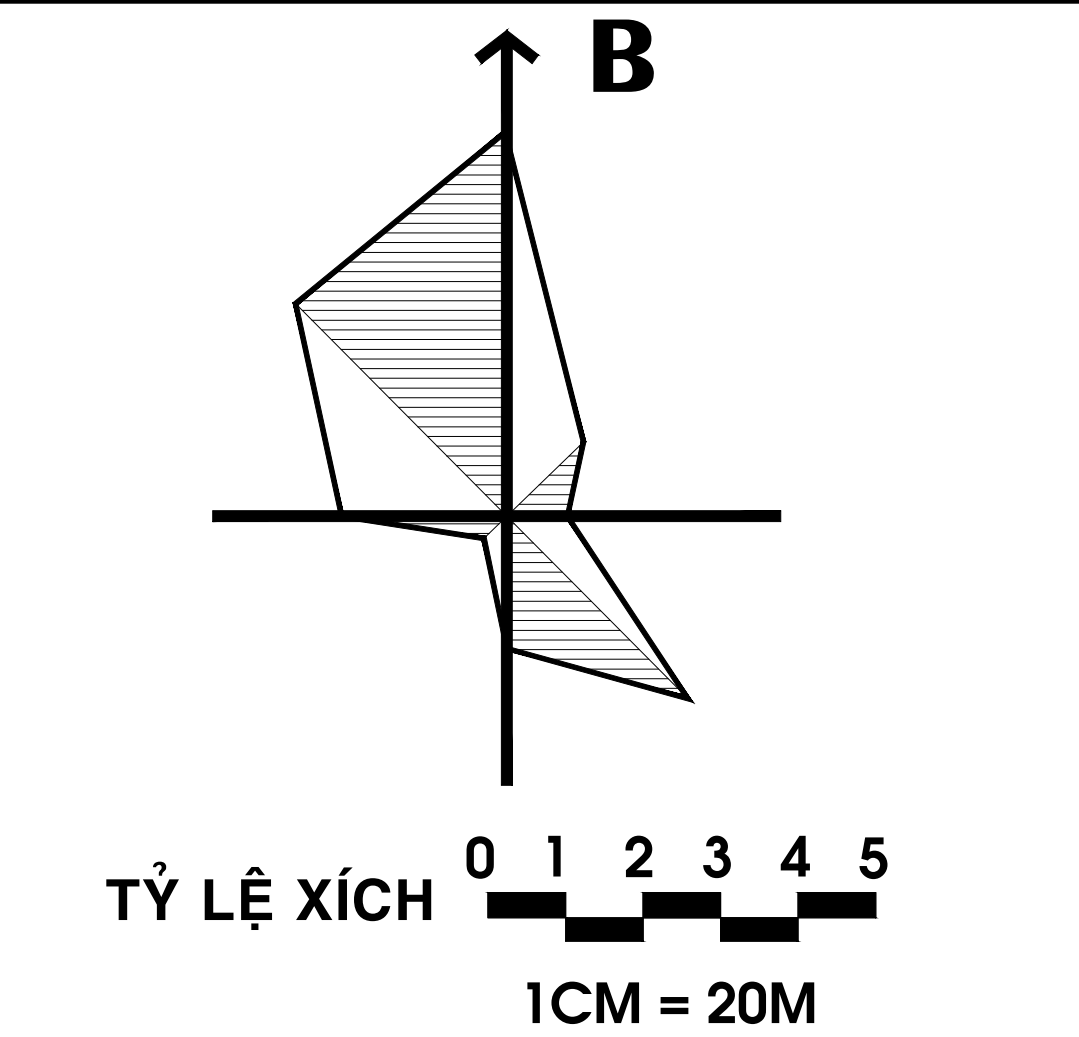


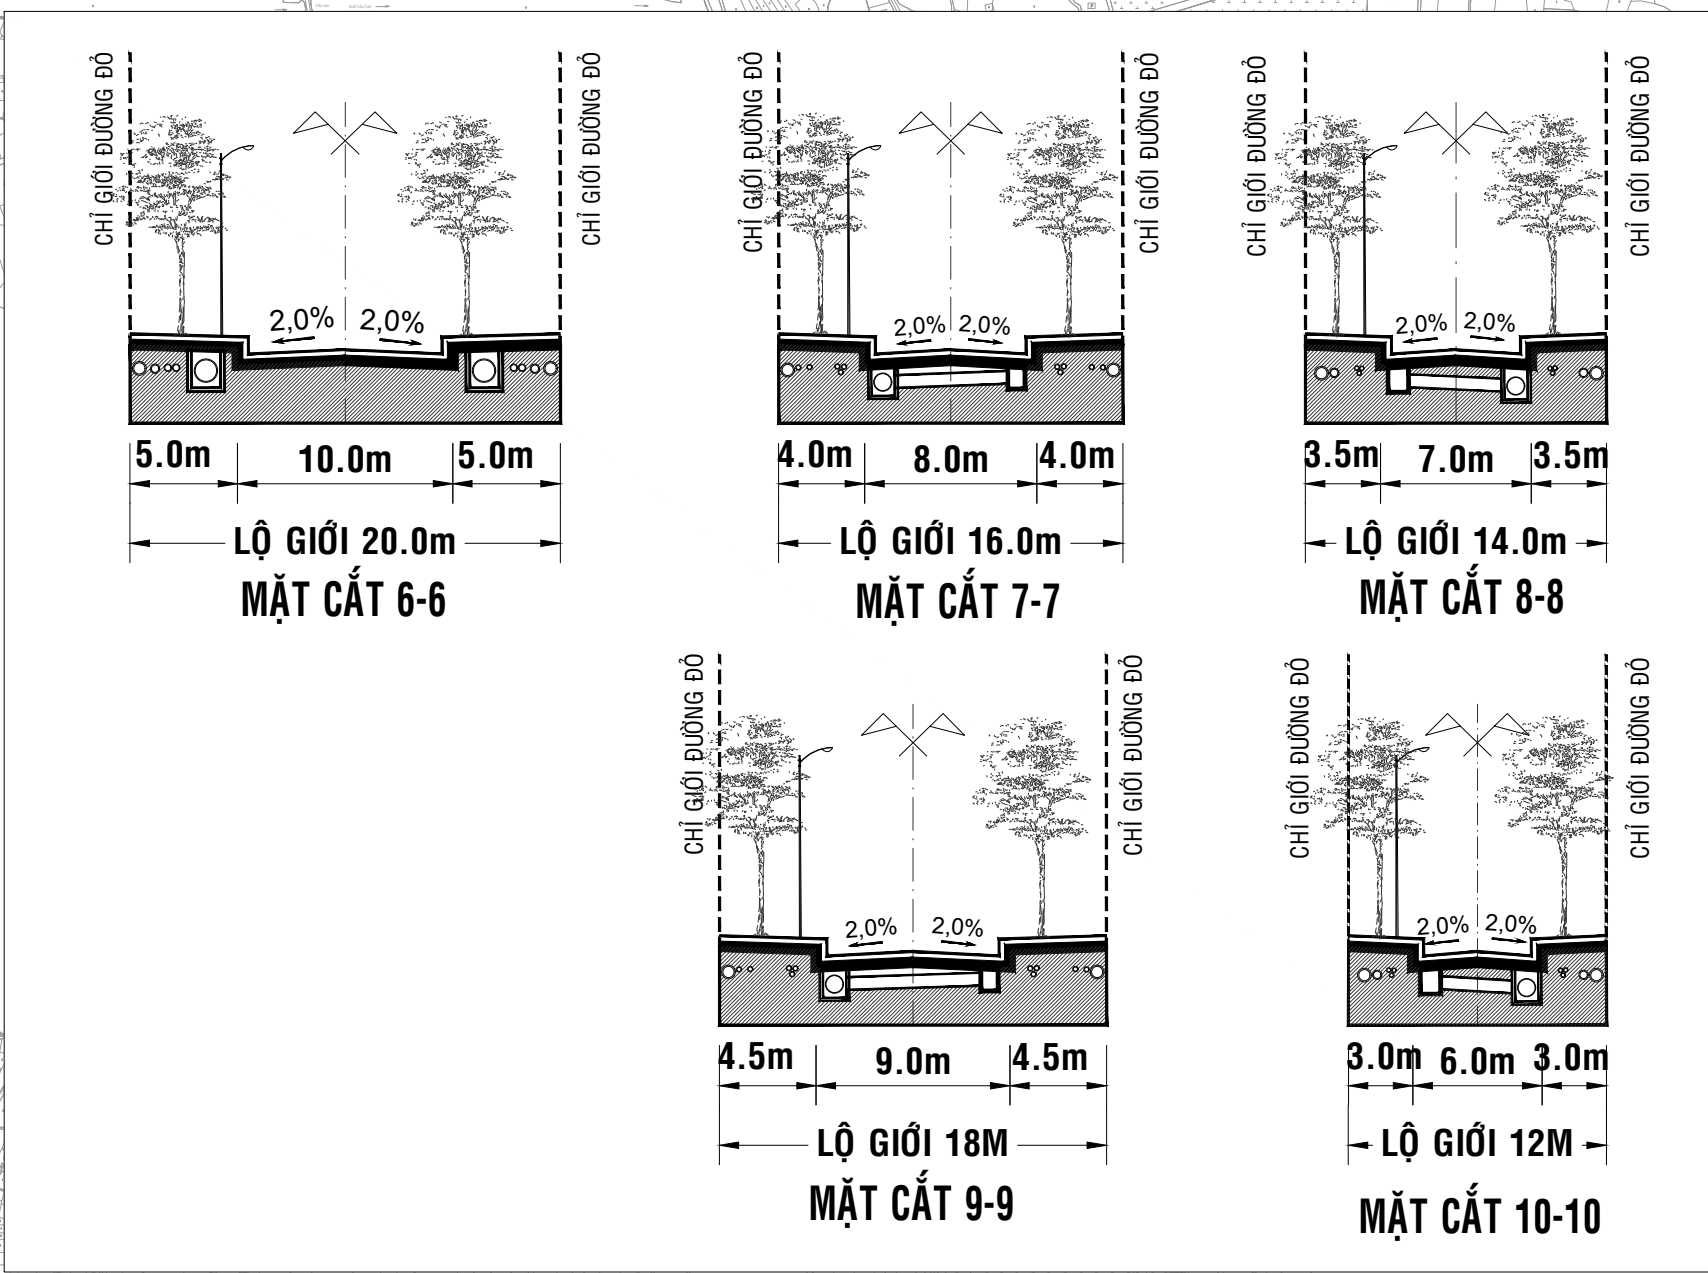

KÝ HIỆU:	HIỆN TRẠNG	QUY HOẠCH	
NHÓM CHỨC NĂNG LOẠI CHỨC NĂNG SỬ DỤNG ĐẤT		ĐỢT ĐẦU	DÀI HẠN
I. ĐẤT DÂN DỤNG			
NHÓM NHÀ Ở			
GIÁO DỤC			
- TRƯỜNG TRUNG HỌC PHỔ THÔNG			
- TRƯỜNG THCS, TIỂU HỌC, MẦM NON			
ĐẤT DỊCH VỤ - CÔNG CỘNG CẤP ĐÔ THỊ			
ĐẤT QUẢN TRỊ SỞ CẤP ĐÔ THỊ			
CÂY XANH SỬ DỤNG CÔNG CỘNG CẤP ĐÔ THỊ			
HÀ TẦNG KỸ THUẬT KHÁC CẤP ĐÔ THỊ			
ĐẤT AN NINH			
II. ĐẤT NGOÀI DÂN DỤNG			
ĐẤT SẢN XUẤT CÔNG NGHIỆP, KHO TANG			
ĐẤT DỊCH VỤ, DU LỊCH			
ĐẤT TRUNG TÂM VĂN HÓA, THỂ DỤC THỂ THAO			
CÂY XANH CHUYÊN DỤNG			
ĐẤT DI TÍCH, TÔN GIÁO			
III. ĐẤT NÔNG NGHIỆP VÀ CHỨC NĂNG KHÁC			
ĐẤT SẢN XUẤT NÔNG NGHIỆP			
ĐẤT CHƯA SỬ DỤNG			
SÔNG, SÚI, KÊNH, RẠCH			
NUÔI TRỒNG THỦY SẢN			
ĐẤT LÂM NGHIỆP (RỪNG SẢN XUẤT)			
ĐẤT LÂM NGHIỆP (RỪNG PHÒNG HỦ)			

CƠ QUAN PHÉ DUYỆT:
UBND TỈNH BÌNH ĐỊNH
Kèm theo Quyết định số: NGÀY / /

CƠ QUAN THẨM ĐỊNH:
SỞ XÂY DỰNG TỈNH BÌNH ĐỊNH
Kèm theo Công văn số: NGÀY / /

CƠ QUAN TỔ CHỨC LẬP QUY HOẠCH:
UBND HUYỆN PHÚ MỸ
Kèm theo Tờ trình số: NGÀY / /

ĐỒ ÁN: **QUY HOẠCH CHUNG XÂY DỰNG ĐÔ THỊ MỸ CHÁNH, HUYỆN PHÚ MỸ ĐẾN NĂM 2035**
ĐỊA ĐIỂM: XÃ MỸ CHÁNH, HUYỆN PHÚ MỸ, TỈNH BÌNH ĐỊNH
TÊN BẢN VẼ: **BẢN ĐỒ ĐỊNH HƯỚNG PHÁT TRIỂN HỆ THỐNG HẠ TẦNG KỸ THUẬT: THOÁT NƯỚC VÀ XỬ LÝ NƯỚC THẢI, QUẢN LÝ CHẤT THẢI RẮN VÀ NGHĨA TRANG**

KÝ HIỆU: OH 7E/08	GHEP: 01 x A0	TỶ LỆ: 1 / 2000	THÁNG: / 2024
THỂ HIỆN	KS. TRẦN TRỌNG TRƯỞNG		
THIẾT KẾ	KS. HOÀNG MY		
CHỦ TRÌ	THS.KTS. VŨ CÔNG TUẤN		
CHỦ NHIỆM	KS. VŨ SĨ TRÌNH		
TR. PHÒNG TƯ VẤN	THS.KS. BÌNH THỊ KIM VĂN		
QUẢN LÝ KỸ THUẬT			

GIÁM ĐỐC
THS.KTS. VŨ CÔNG TUẤN

**CÔNG TY CỔ PHẦN TƯ VẤN THIẾT KẾ XÂY DỰNG
HỘI QUY HOẠCH BÌNH ĐỊNH**
SỐ 65 ĐƯỜNG VŨ BẢO, P. MỸ MỸ, TP. QUY NHƠN, T. BÌNH ĐỊNH - ĐIỆN THOẠI: 02566 296 699 - EMAIL: taovietph@gmail.com