


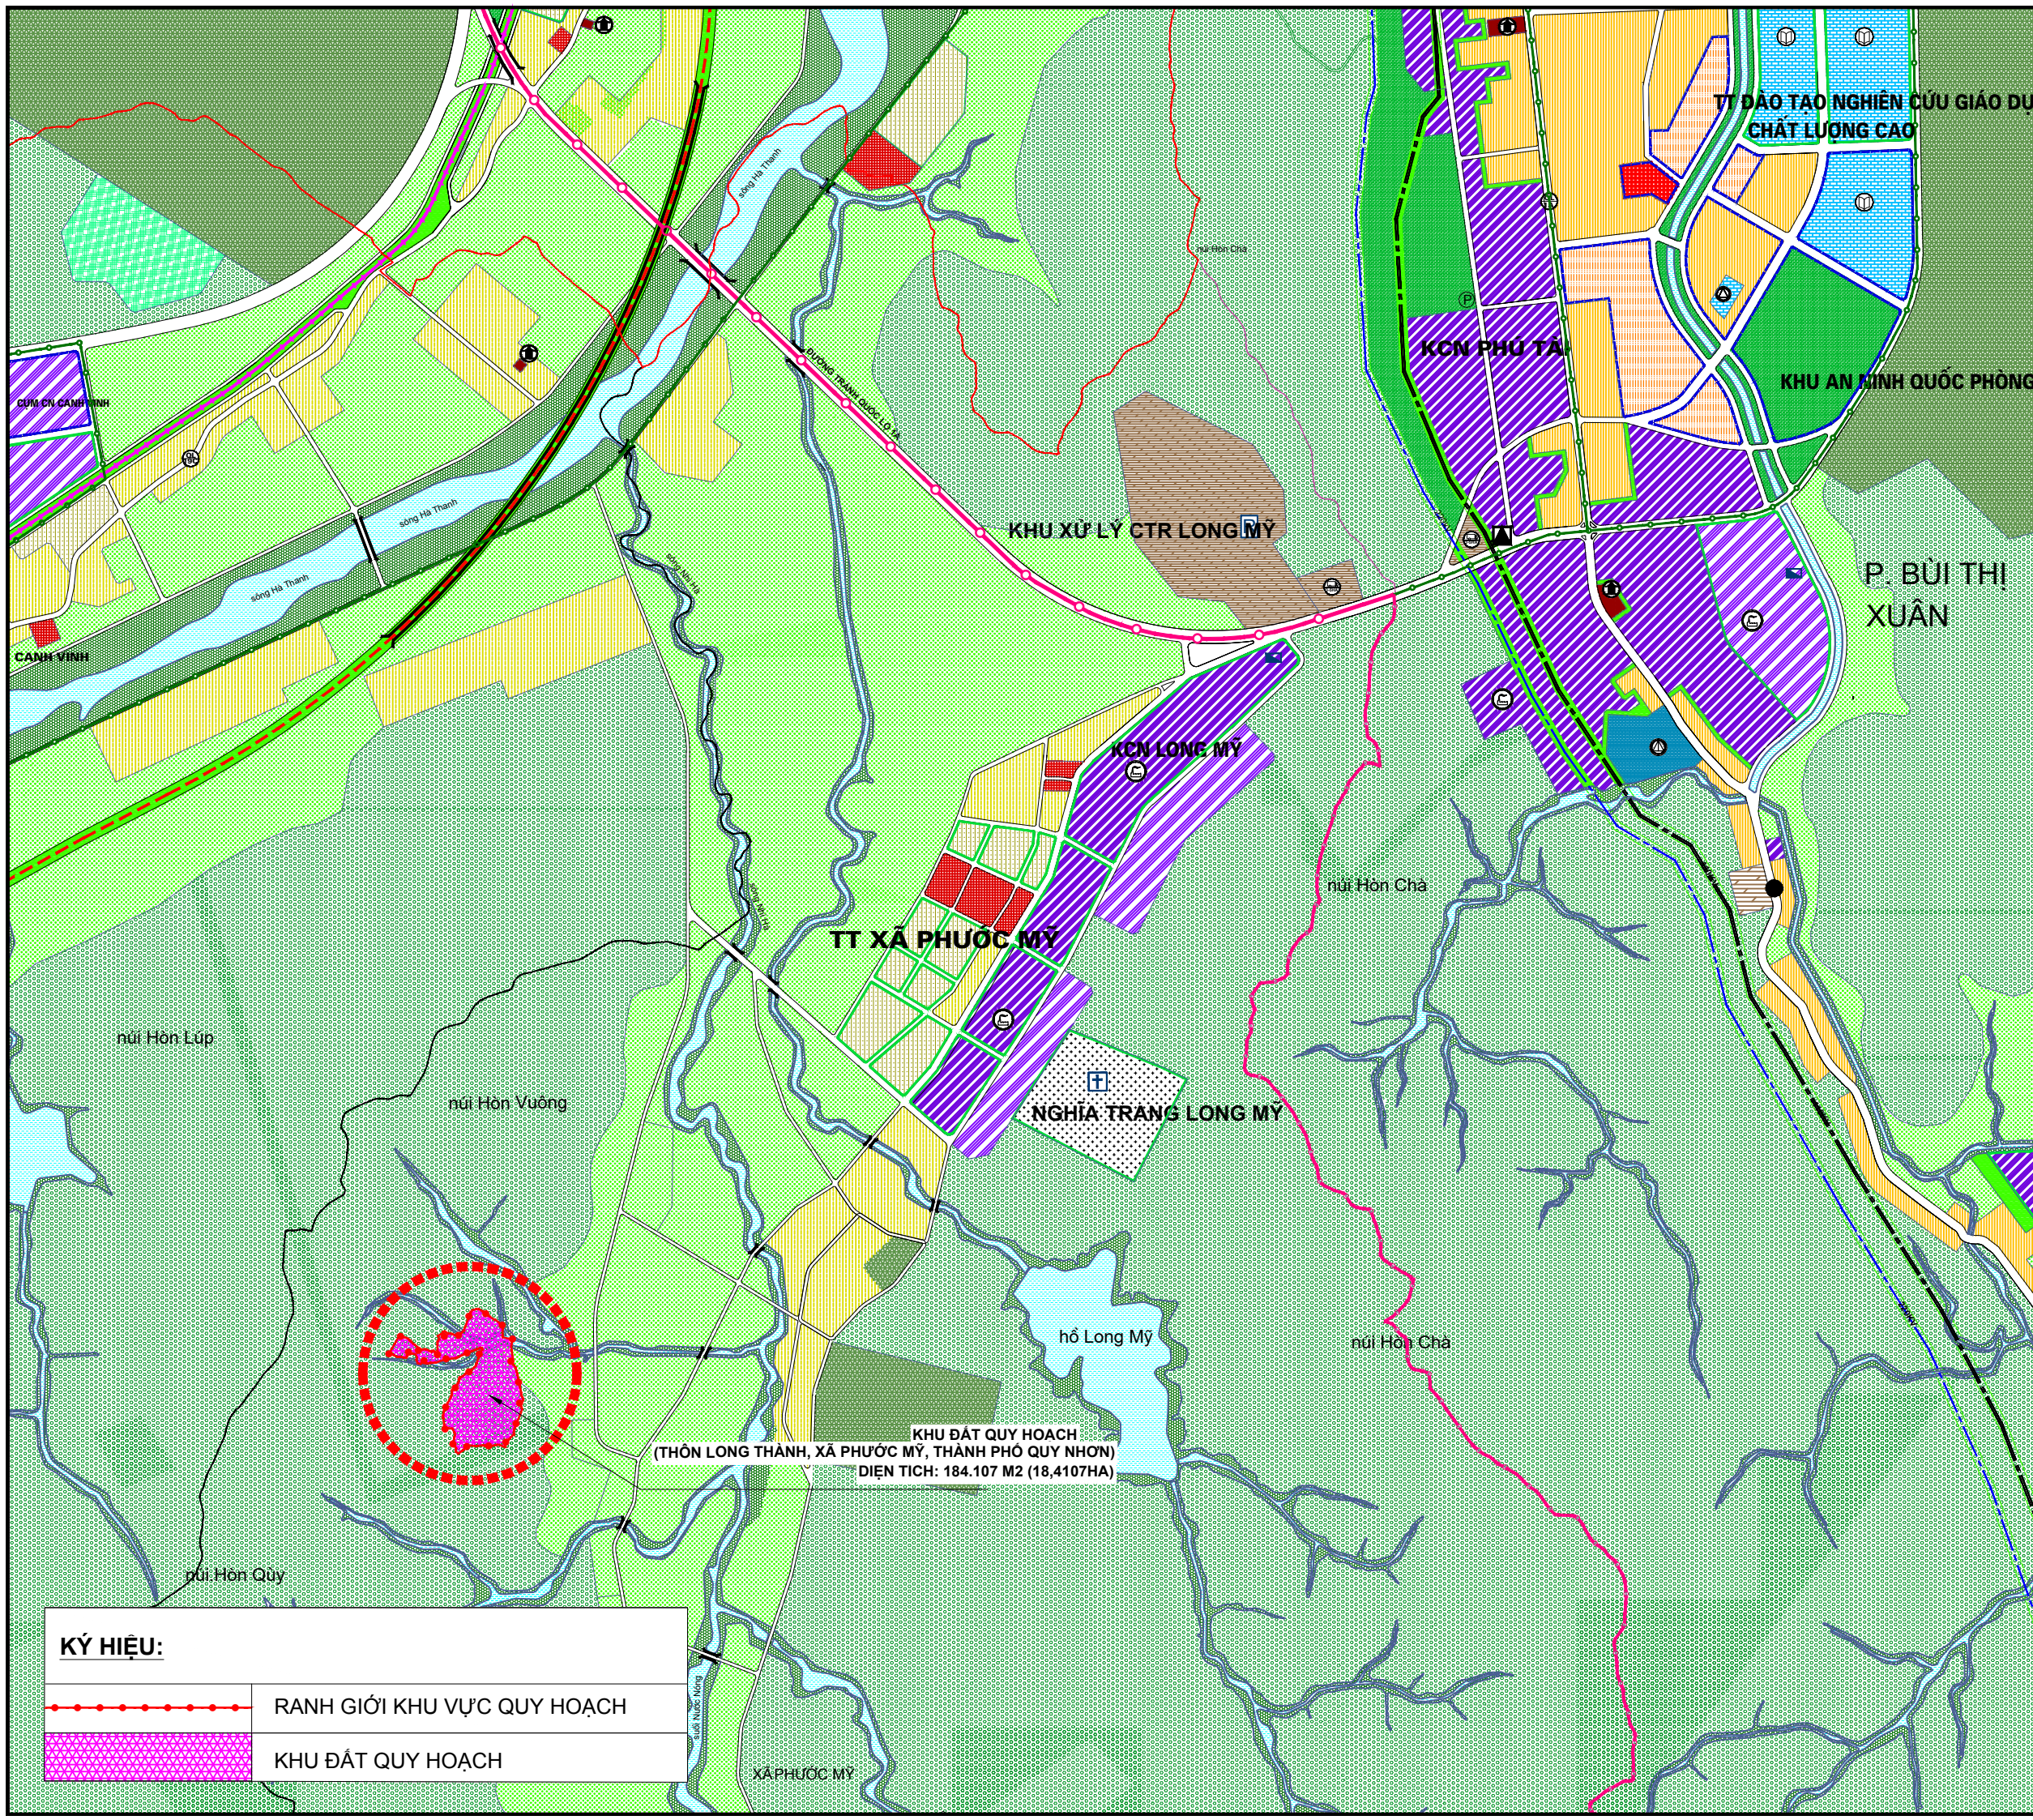

TỶ LỆ XÍCH

1cm2cm3cm

05m15m30m

B

CƠ QUAN PHÊ DUYỆT: ỦY BAN NHÂN DÂN TỈNH BÌNH ĐỊNH

KÈM THEO QĐ SỐ: ..... NGÀY ..... THÁNG ..... NĂM 2022

CƠ QUAN THẨM ĐỊNH: SỞ XÂY DỰNG BÌNH ĐỊNH

KÈM THEO TỜ TRÌNH SỐ: ..... NGÀY ..... THÁNG ..... NĂM 2022

CHỦ ĐẦU TƯ: CÔNG TY CỔ PHẦN TINGCO BÌNH ĐỊNH

KÈM THEO TỜ TRÌNH SỐ: ..... NGÀY ..... THÁNG ..... NĂM 2022

ĐỒ ÁN QUY HOẠCH CHI TIẾT XÂY DỰNG TỶ LỆ 1/500

KHU NUÔI TRỒNG VÀ NHÂN GIỐNG ĐỒNG TRÙNG HẠ THẢO, NĂM LINH CHI VÀ CÁC LOẠI NẤM QUÝ HIỂM TẠI XÃ PHƯỚC MỸ, THÀNH PHỐ QUY NHƠN

ĐỊA ĐIỂM: THÔN LONG THÀNH, XÃ PHƯỚC MỸ TP. QUY NHƠN, TỈNH BÌNH ĐỊNH

TÊN BẢN VẼ: SƠ ĐỒ VỊ TRÍ VÀ GIỚI HẠN KHU ĐẤT

|                  |                      |               |                        |
|------------------|----------------------|---------------|------------------------|
| BẢN VẼ: QH 01    | GHÉP: 1A3            | TỶ LỆ: 1/5000 | NGÀY: ... / ... / 2022 |
| THỂ HIỆN         | KTS. PHAN THIÊN NHÂN |               |                        |
| THIẾT KẾ         |                      |               |                        |
| CHỦ TRÌ          | KTS. NGÔ QUỐC BÌNH   |               |                        |
| QUẢN LÝ KỸ THUẬT |                      |               |                        |
| CHỦ NHIỆM        |                      |               |                        |
| GIÁM ĐỐC         |                      |               |                        |

KTS. NGÔ QUỐC BÌNH

CÔNG TY TNHH KHUÊ VĂN CÁC

ĐỊA CHỈ: 86 LÝ THÁI TỔ, P. QUANG TRUNG, TP. QUY NHƠN, TỈNH BÌNH ĐỊNH

ĐIỆN THOẠI: 0913612009 - 0905382935 - EMAIL: Ctykhuevancac@gmail.com

KÝ HIỆU:

RANH GIỚI KHU VỰC QUY HOẠCH

KHU ĐẤT QUY HOẠCH