


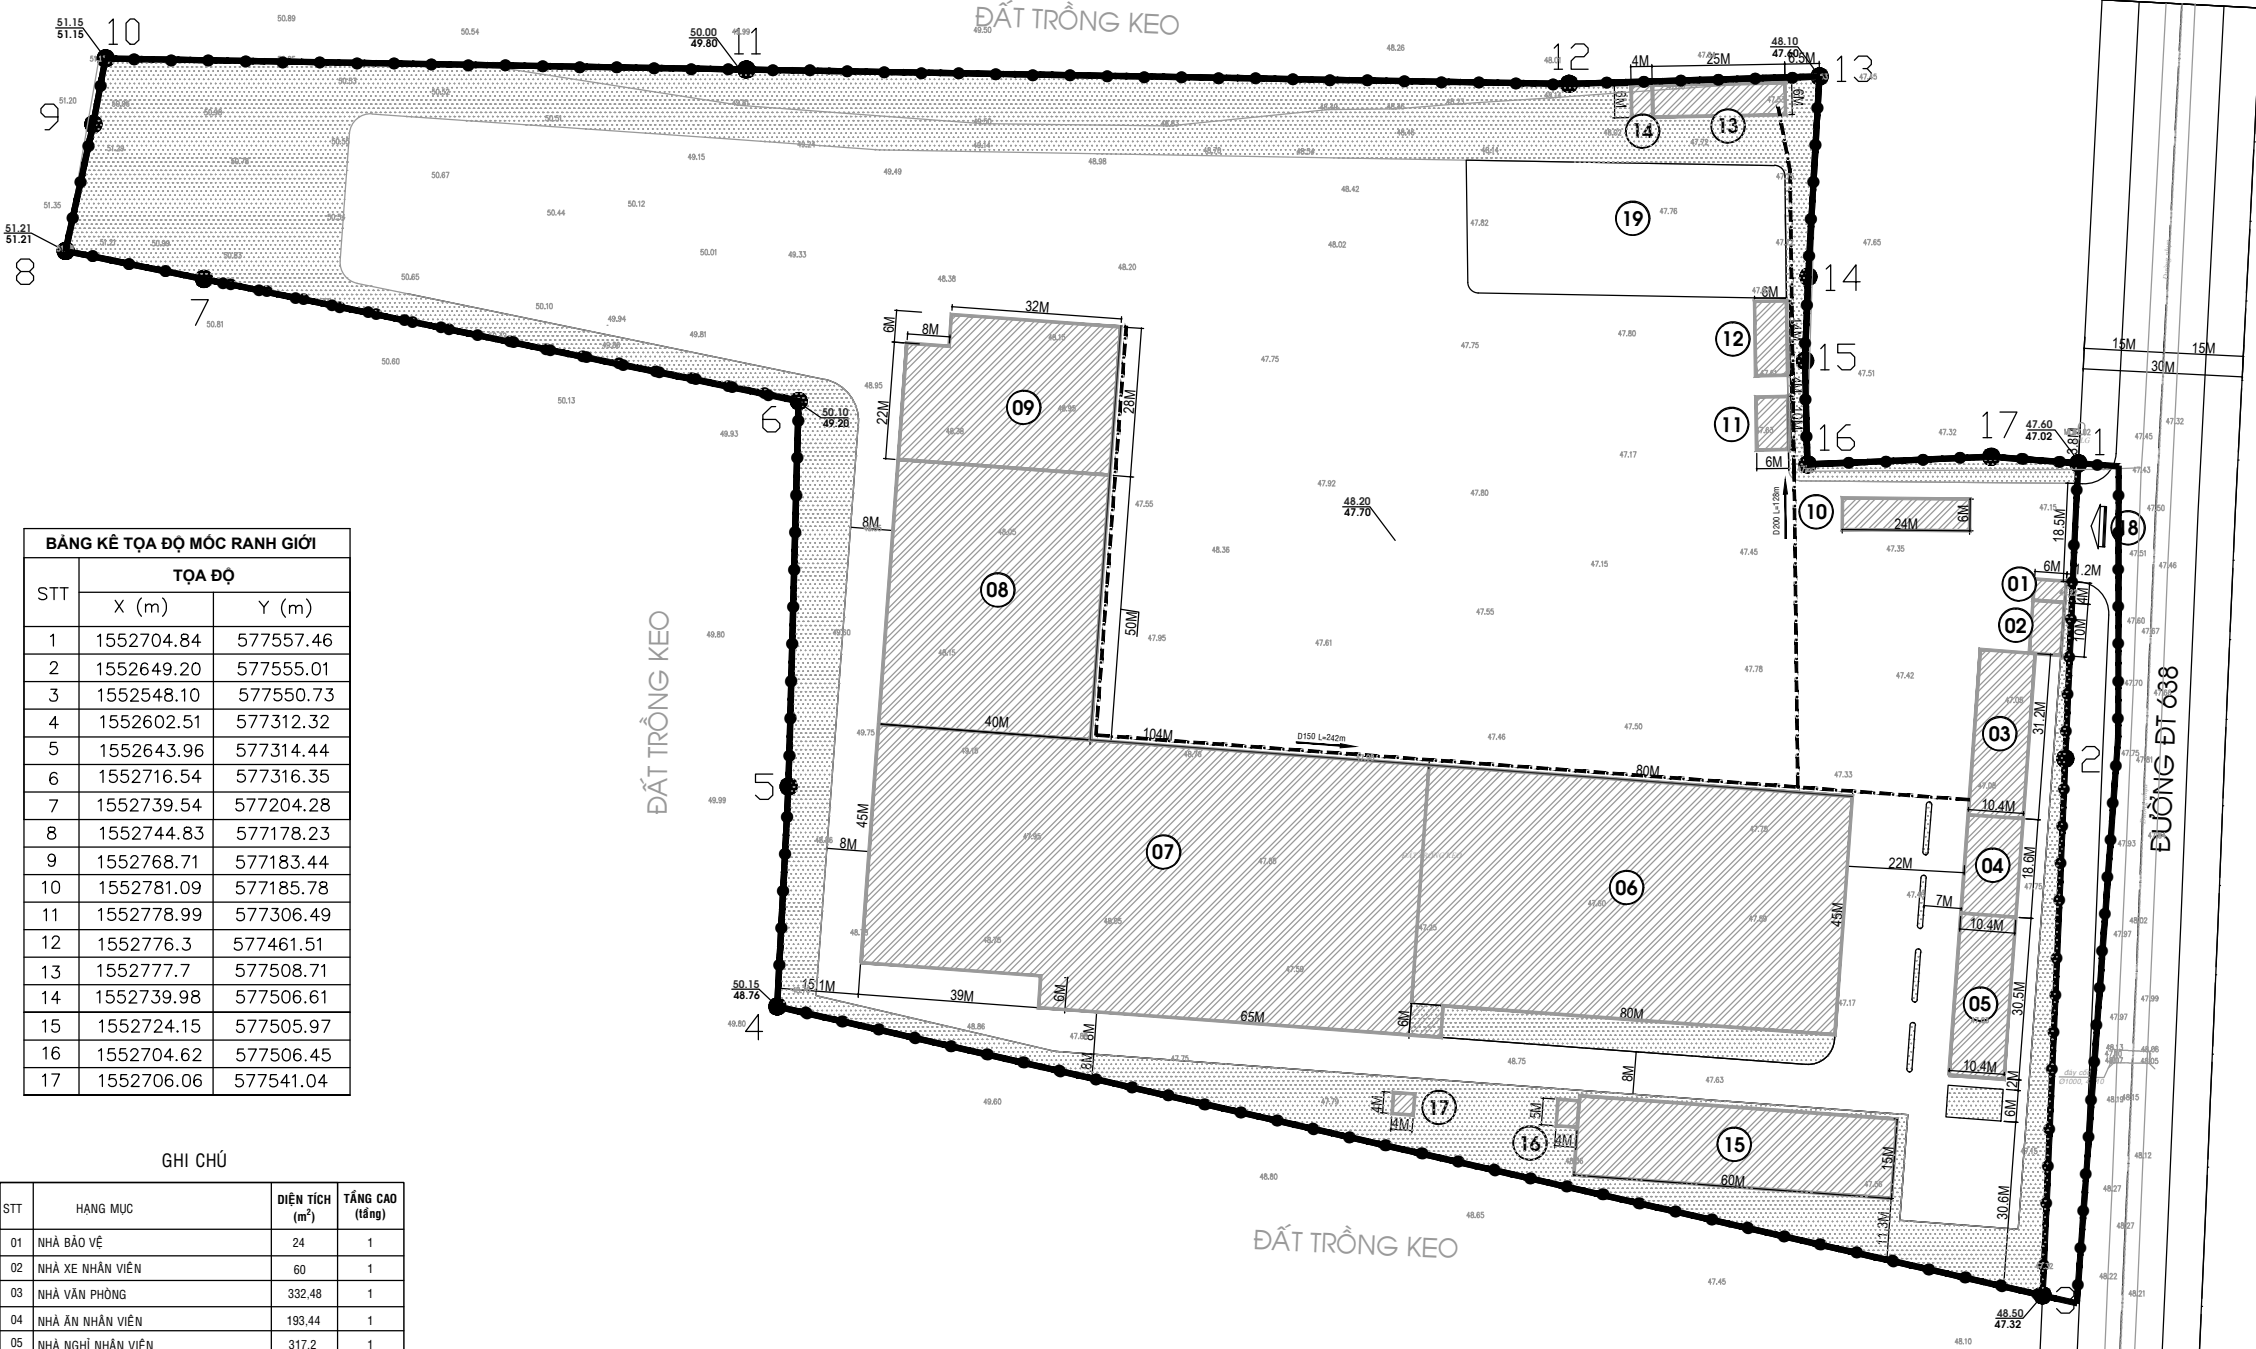

BẢNG KÊ TỌA ĐỘ MỐC RANH GIỚI		
STT	TỌA ĐỘ	
	X (m)	Y (m)
1	1552704.84	577557.46
2	1552649.20	577555.01
3	1552548.10	577550.73
4	1552602.51	577312.32
5	1552643.96	577314.44
6	1552716.54	577316.35
7	1552739.54	577204.28
8	1552744.83	577178.23
9	1552768.71	577183.44
10	1552781.09	577185.78
11	1552778.99	577306.49
12	1552776.3	577461.51
13	1552777.7	577508.71
14	1552739.98	577506.61
15	1552724.15	577505.97
16	1552704.62	577506.45
17	1552706.06	577541.04

GHI CHÚ			
STT	HẠNG MỤC	DIỆN TÍCH (m ²)	TẦNG CAO (tầng)
01	NHÀ BẢO VỆ	24	1
02	NHÀ XE NHÂN VIÊN	60	1
03	NHÀ VĂN PHÒNG	332,48	1
04	NHÀ ĂN NHÂN VIÊN	193,44	1
05	NHÀ NGHỈ NHÂN VIÊN	317,2	1
06	KHU THÀNH PHẨM	3.600	1
07	XUỐNG VIÊN NIÊN + KHU CHỨC NĂNG	5.070	1
08	SÂN PHỐI LỘP MÁI	2.000	
09	XUỐNG BẨM DÂM + KHU CHỨC NĂNG	1.072	1
10	TRẠM CÁN	144	
11	NHÀ XE CÔNG NHÂN	60	1
12	NHÀ NGHỈ LÁI XE + VỆ SINH CHUNG	84	1
13	BỂ XỬ LÝ NƯỚC THẢI	150	
14	NHÀ CHỨA CHẤT THẢI RẮN	24	1
15	BỂ NƯỚC PCCC	900	
16	NHÀ ĐẶT MÁY BƠM PCCC	20	1
17	TRẠM ĐIỆN	16	
18	LỐI RA VÀO		
19	ĐAI ĐẦU XE	1.500	

KÝ HIỆU:	
	RANH GIỚI QUY HOẠCH
	ĐẤT XÂY DỰNG CÔNG TRÌNH
	ĐẤT CÂY XANH
	ĐẤT GIAO THÔNG, SÂN BÀI VÀ HTKT

GHI CHÚ:

ĐỘ DÀI TUYẾN
D150 L=128
HƯỚNG DÒNG CHẢY
ĐƯỜNG KÍNH ỚNG
TUYẾN ỚNG THOÁT NƯỚC THẢI

BẢN THỐNG KÊ KHỐI LƯỢNG THOÁT NƯỚC THẢI			
STT	HẠNG MỤC	ĐƠN VỊ	KHỐI LƯỢNG
01	ỚNG HDPE D150	M	380
02	HỒ GA THU NƯỚC	CÁI	6

CAO ĐỘ THIẾT KẾ
50.15
CAO ĐỘ HIỆN TRẠNG
48.76

TỶ LỆ XÍCH

1cm

2cm

3cm

0 5m 15m 30m

B

CƠ QUAN PHÉ DUYỆT: ỦY BAN NHÂN DÂN TỈNH BÌNH ĐỊNH

KÈM THEO QUYẾT ĐỊNH SỐ NGÀY THÁNG NĂM 2023

CƠ QUAN THẨM ĐỊNH: SỞ XÂY DỰNG TỈNH BÌNH ĐỊNH

KÈM THEO TỔ TRÌNH SỐ NGÀY THÁNG NĂM 2023

CHỦ ĐẦU TƯ: CÔNG TY CỔ PHẦN NGUYỆT ANH

KÈM THEO TỔ TRÌNH SỐ NGÀY THÁNG NĂM 2023

ĐỒ ÁN:

QUY HOẠCH CHI TIẾT XÂY DỰNG TỶ LỆ 1/500

NHÀ MÁY SẢN XUẤT VIÊN NÉN GỖ (WOOD PELLET) NGUYỆT ANH

ĐỊA ĐIỂM: THÔN TÙNG CHÁNH , XÃ CÁT HIỆP, HUYỆN PHÚ CÁT, TỈNH BÌNH ĐỊNH

TÊN BẢN VẼ:

BẢN ĐỒ QUY HOẠCH THOÁT NƯỚC THẢI

BẢN VẼ: HT- 03

GHÉP: 1xA1

TỶ LỆ: 1/ 500

NGÀY: / /2023

THIẾT KẾ

KS. TRẦN VŨ LONG

CHỦ TRÌ

KS. NGUYỄN THỨC HOÀNG

CHỦ NHIỆM

TRƯỞNG PHÒNG

KTS. VŨ TRẦN ĐĂNG KHOA

QUẢN LÝ KỸ THUẬT

GIÁM ĐỐC:

HỒ VẤN CÔNG

TƯ VẤN THIẾT KẾ

CÔNG TY TNHH TƯ VẤN THIẾT KẾ

TÍN NGHĨA

ĐỊA CHẾ: 82 HẠM NGH, PHƯỜNG BÌNH ĐỊNH, THỊ XÃ AN NHƠN, TỈNH BÌNH ĐỊNH