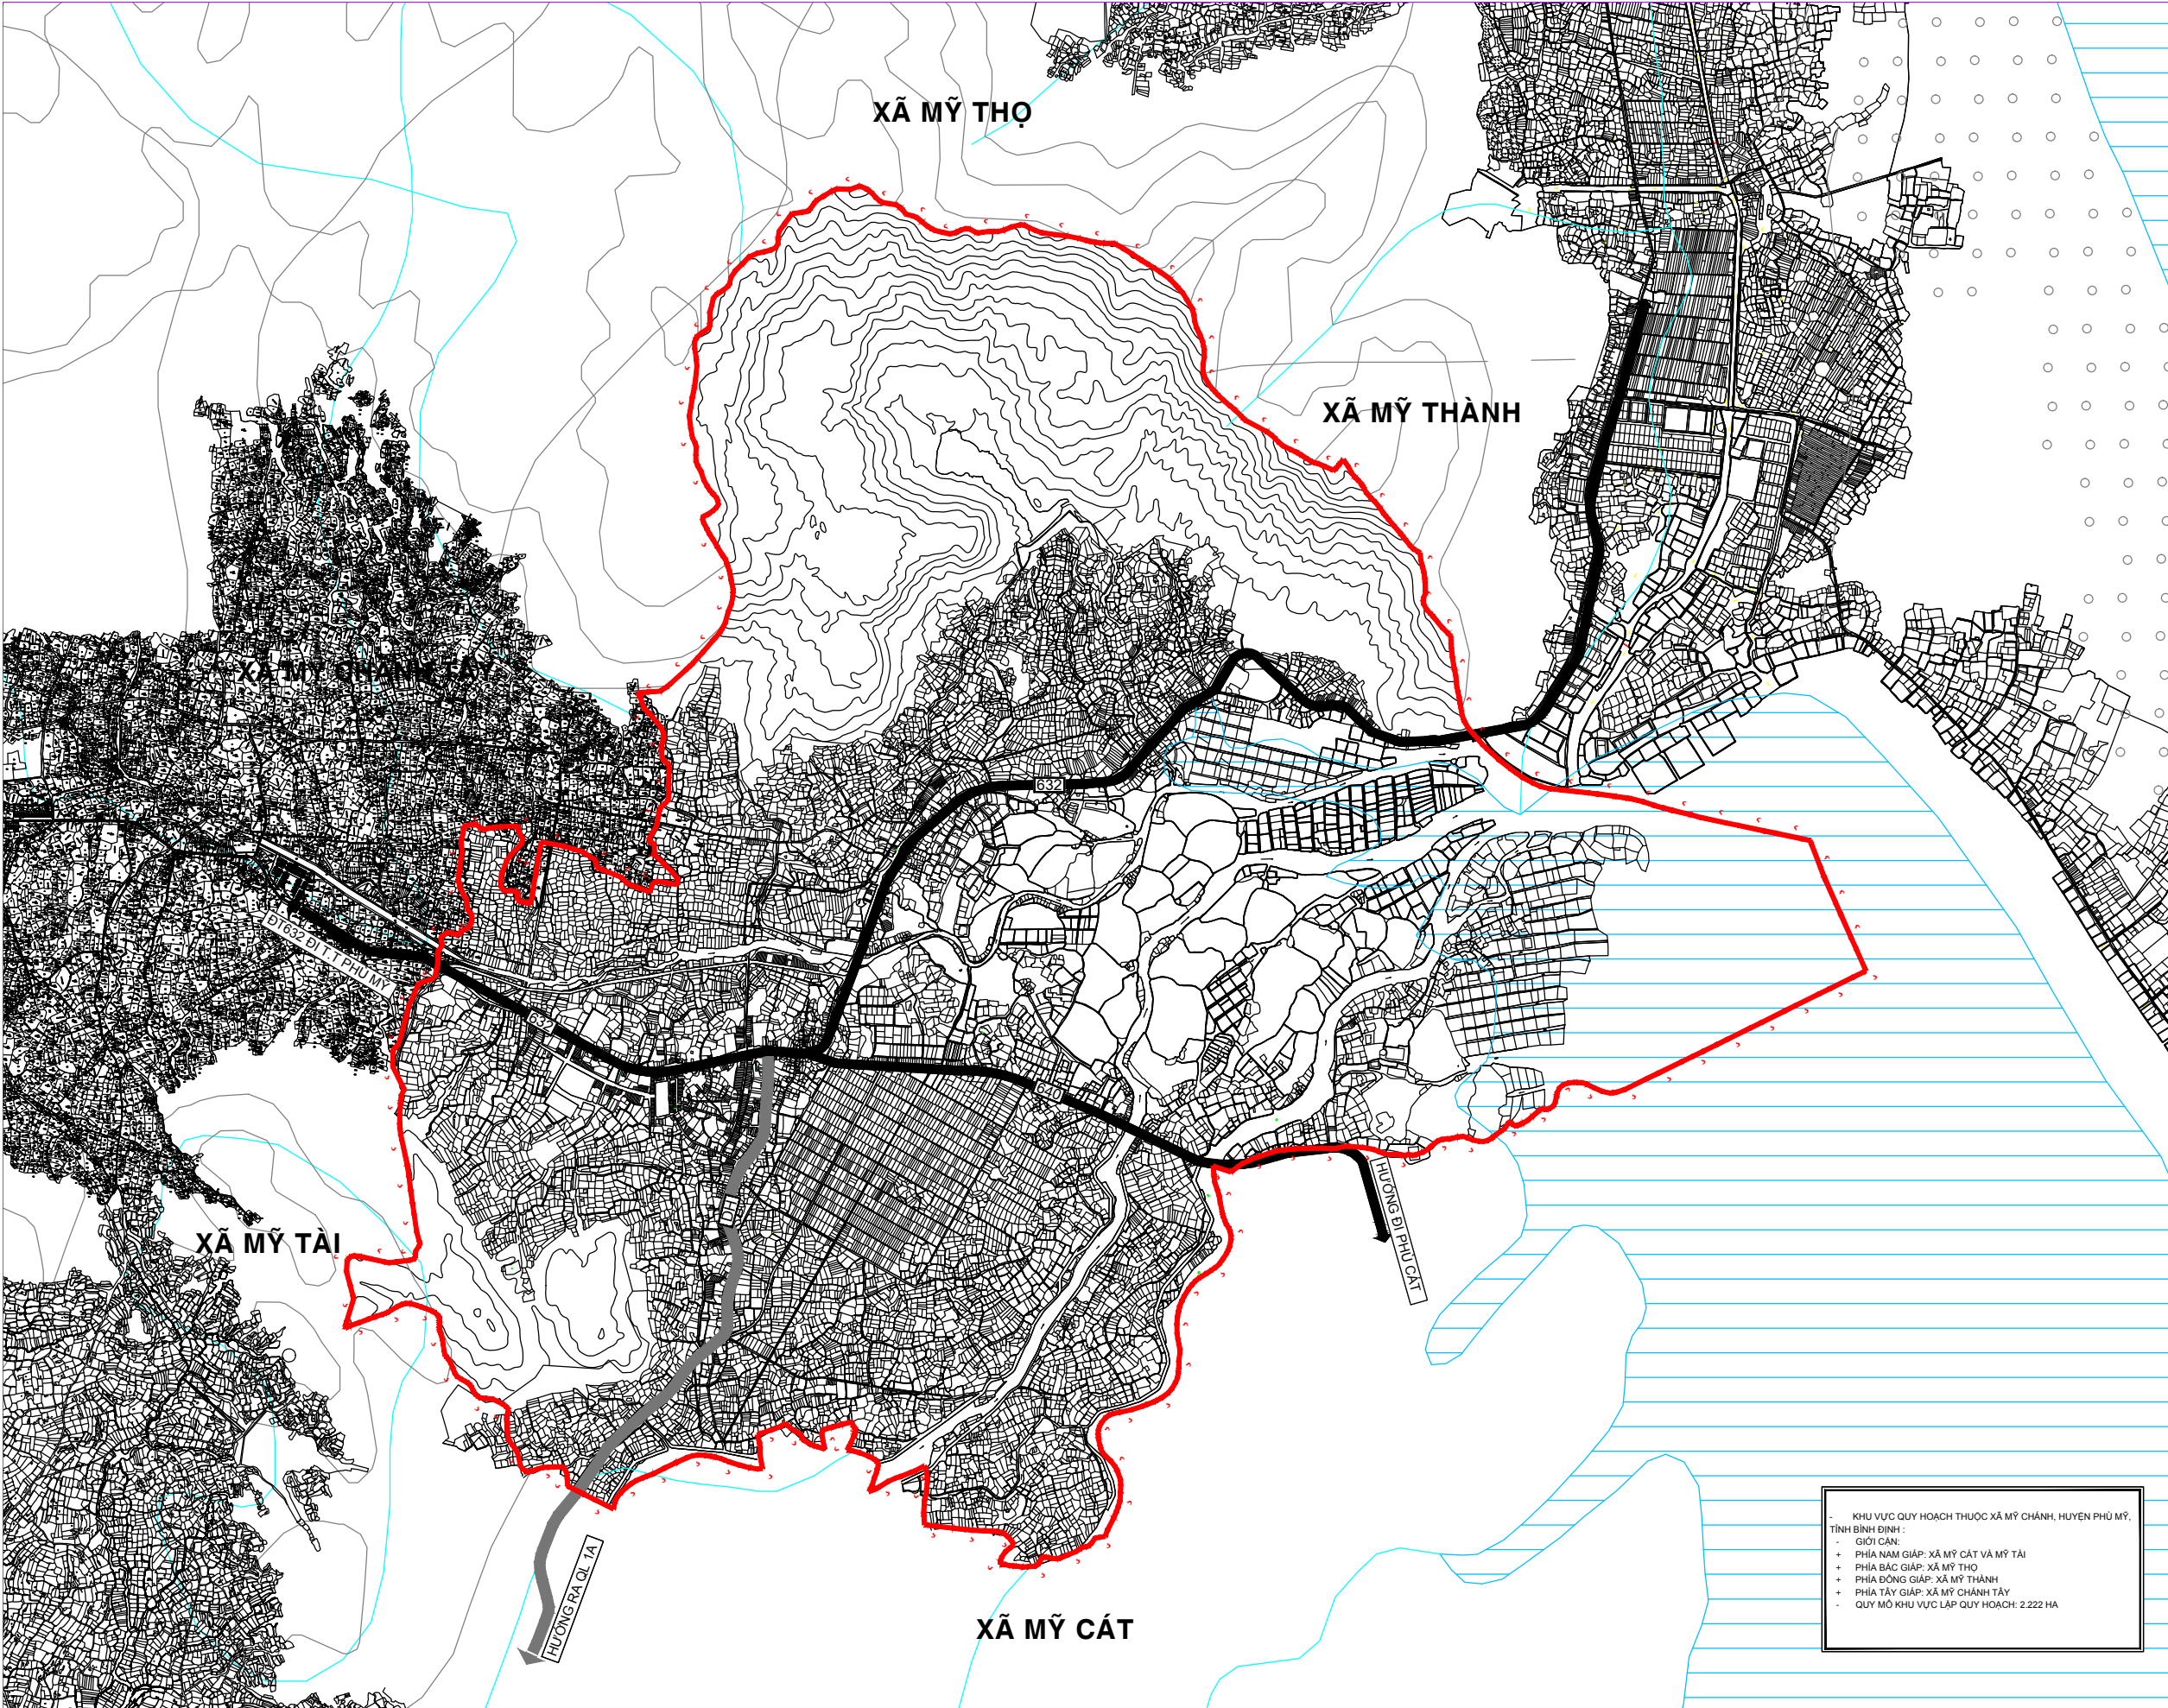


CƠ QUAN PHÊ DUYỆT
UBND TỈNH BÌNH ĐỊNH

KÈM THEO QUYẾT ĐỊNH SỐ: NGÀY / /

CƠ QUAN THẨM ĐỊNH
SỞ XÂY DỰNG BÌNH ĐỊNH

KÈM THEO TỜ TRÌNH SỐ: NGÀY / /

CHỦ ĐẦU TƯ
ỦY BAN NHÂN DÂN HUYỆN PHÚ MỸ

KÈM THEO TỜ TRÌNH SỐ: NGÀY / /
ĐỒ ÁN

**QUY HOẠCH CHUNG XÂY DỰNG ĐÔ THỊ MỸ CHÁNH,
HUYỆN PHÚ MỸ ĐẾN NĂM 2035**

ĐỊA ĐIỂM: XÃ MỸ CHÁNH, HUYỆN PHÚ MỸ, TỈNH BÌNH ĐỊNH

TÊN BẢN VẼ

BẢN ĐỒ RANH GIỚI VÀ PHẠM VI NGHIÊN CỨU

KÝ HIỆU: QH 02 / 02 | GHEP: 01 x A3 | TỶ LỆ: 1 / 40.000 | THÁNG: / 2021

THỂ HIỆN
THIẾT KẾ KTS. VŨ KHÁNH MY

CHỦ THỊ THIẾT KẾ
CHỦ NHIỆM THS.KTS. VŨ CÔNG TUẤN

QUẢN LÝ KỸ THUẬT THS.KS. DINH THỊ KIM VÂN

GIÁM ĐỐC
THS.KTS. VŨ CÔNG TUẤN

 **CÔNG TY CỔ PHẦN TƯ VẤN THIẾT KẾ XÂY DỰNG
HỘI QUY HOẠCH BÌNH ĐỊNH**

SỐ 65 ĐƯỜNG VŨ ĐẠO, P. THẠNH MỸ, TP. QUY NHƠN, T. BÌNH ĐỊNH - ĐIỆN THOẠI: 0938 306 699 - EMAIL: huanph@gmail.com

TÊN BẢN VẼ: QUY HOẠCH CHUNG XÂY DỰNG ĐÔ THỊ MỸ CHÁNH, HUYỆN PHÚ MỸ ĐẾN NĂM 2035

TÊN BẢN VẼ: BẢN ĐỒ RANH GIỚI VÀ PHẠM VI NGHIÊN CỨU

- KHU VỰC QUY HOẠCH THUỘC XÃ MỸ CHÁNH, HUYỆN PHÚ MỸ, TỈNH BÌNH ĐỊNH ;
- GIỚI CẢN:
- + PHÍA NAM GIÁP: XÃ MỸ CÁT VÀ MỸ TÀI
- + PHÍA BẮC GIÁP: XÃ MỸ THỌ
- + PHÍA ĐÔNG GIÁP: XÃ MỸ THÀNH
- + PHÍA TÂY GIÁP: XÃ MỸ CHÁNH TÂY
- QUY MÔ KHU VỰC LẬP QUY HOẠCH: 2.222 HA