


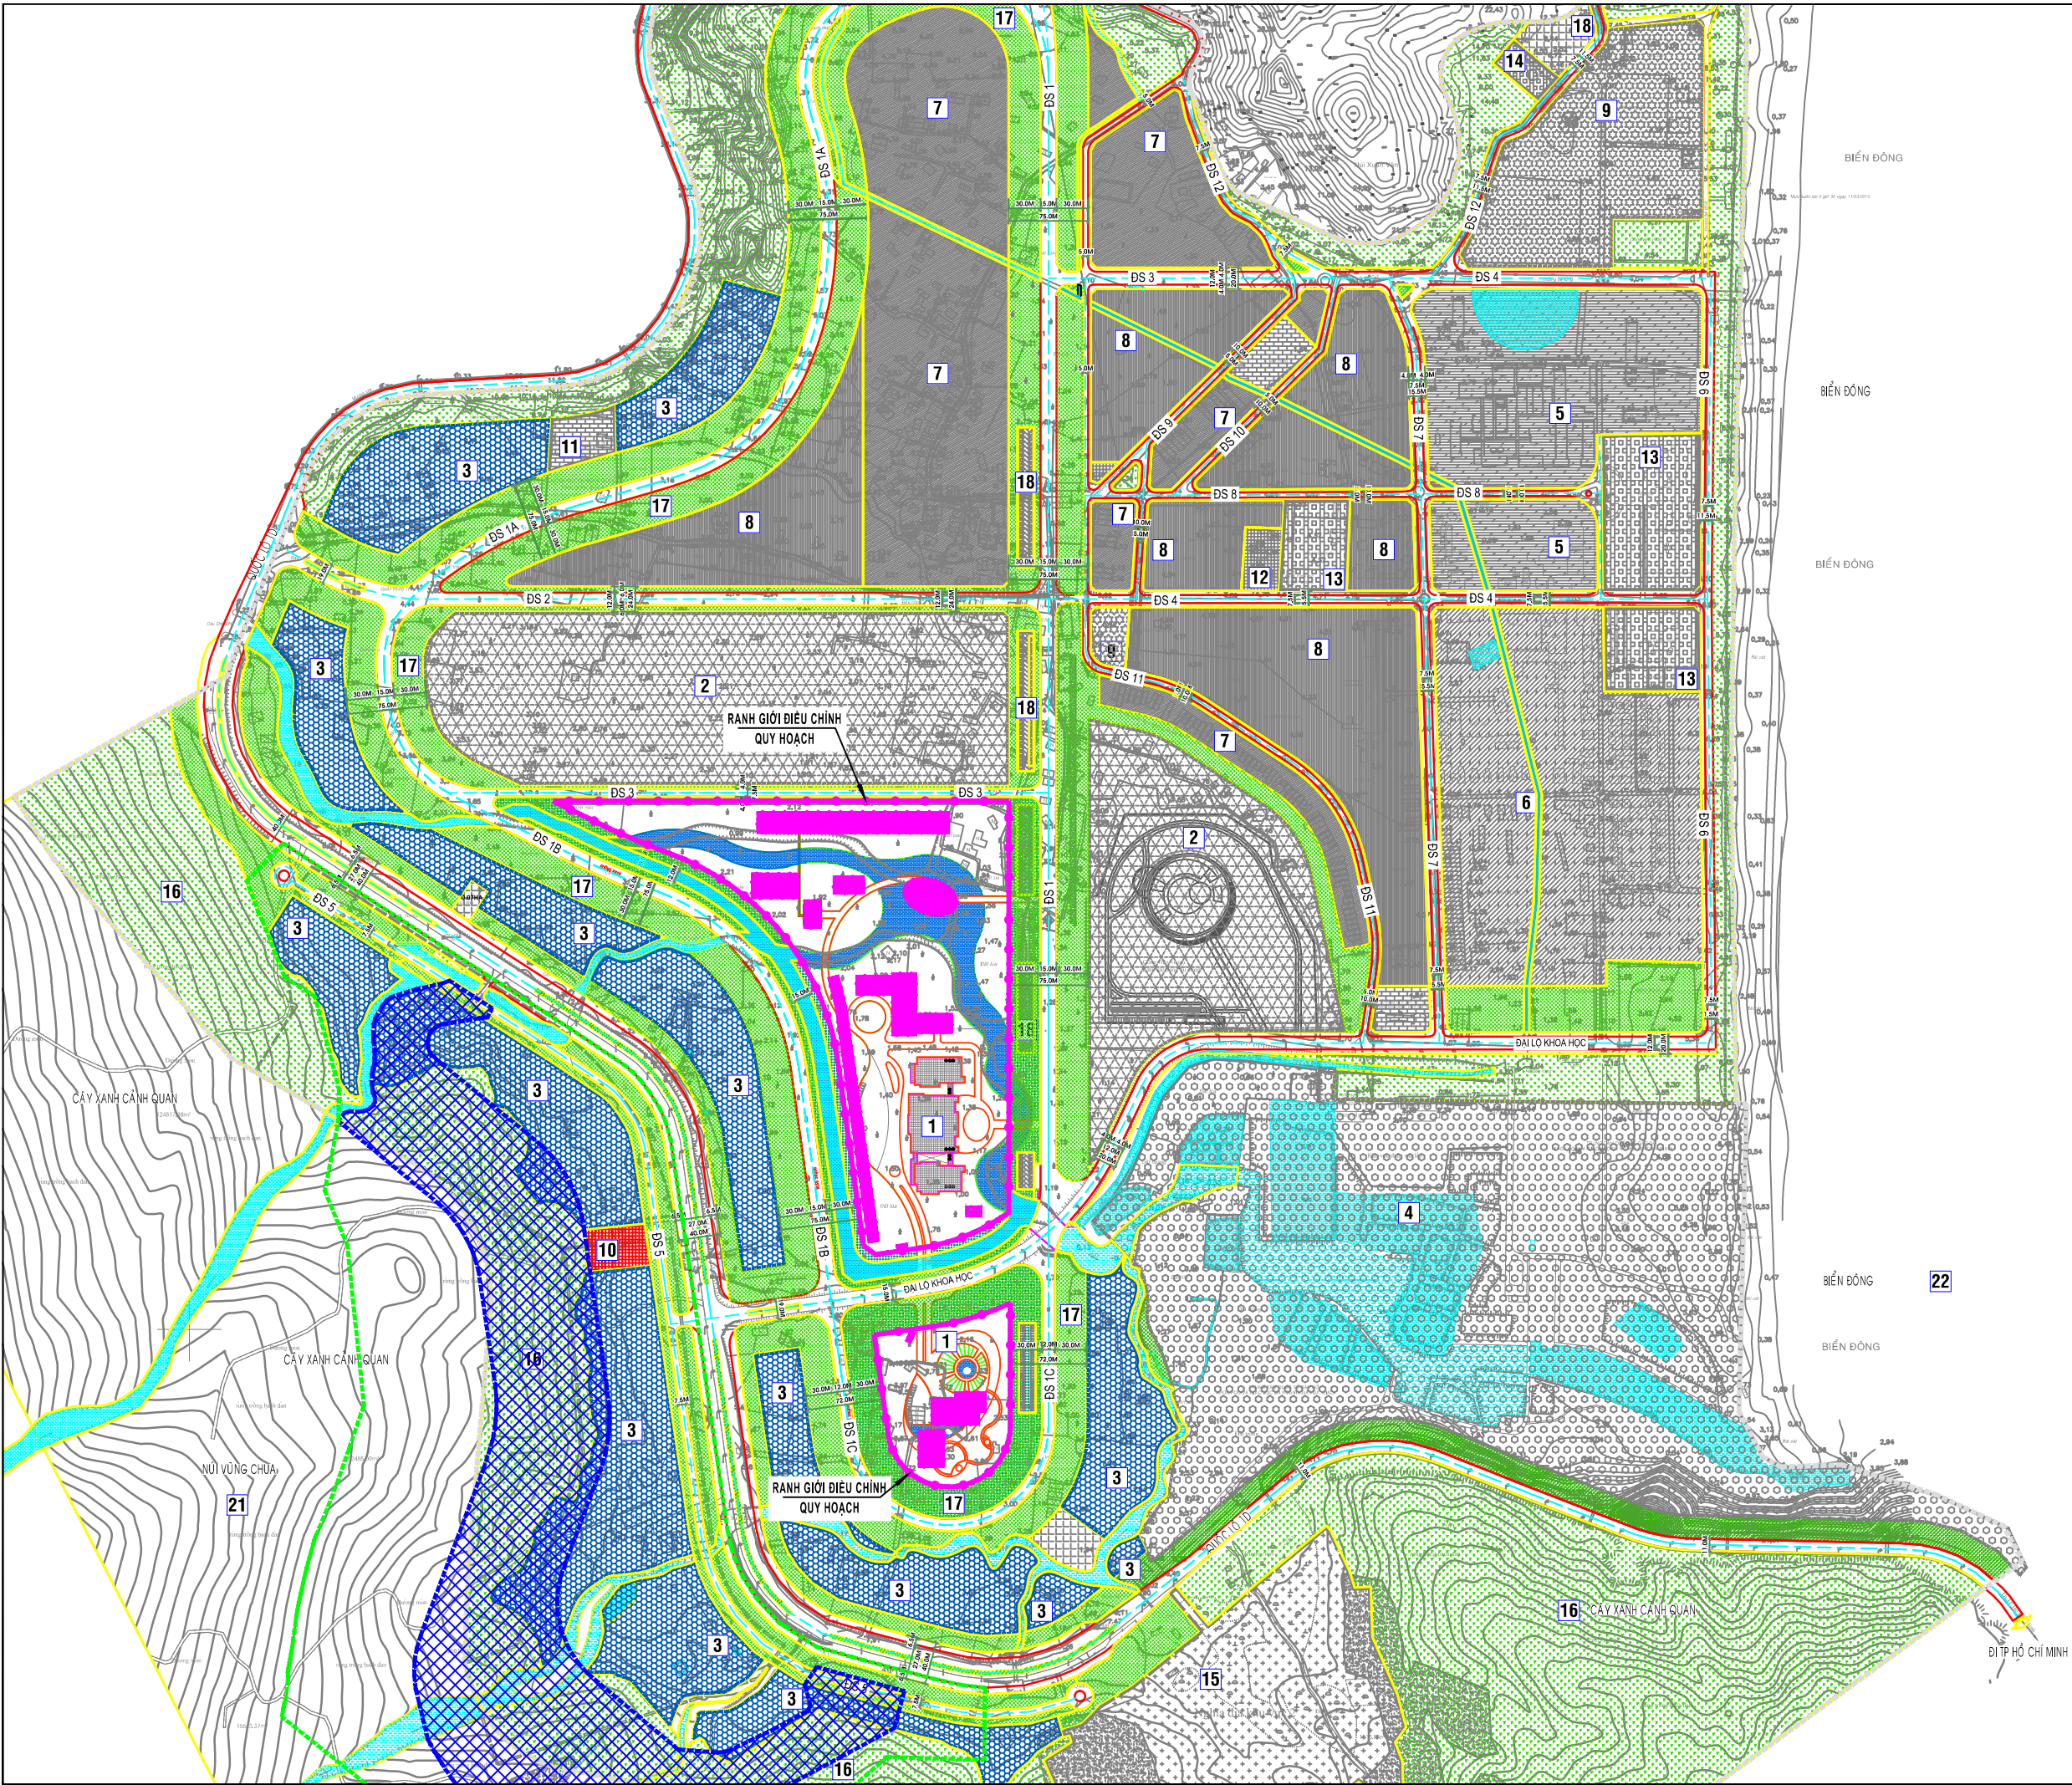

- KÝ HIỆU:**
- RANH GIỚI ĐIỀU CHỈNH QUY HOẠCH
 - VỊ TRÍ ĐIỀU CHỈNH CỤC BỘ QUY HOẠCH
 - CXCL: ĐẤT CÂY XANH CÁCH LY
 - CXCO: ĐẤT VÙNG ĐỀM CÂY XANH CẢNH QUAN - HẠ TẦNG KỸ THUẬT
 - BV: BỆNH VIỆN PHÒNG VÀ ĐA LIỀU TRUNG ƯƠNG QUY HÒA
 - LP: KHU LÃNG PHONG CHÍNH TRANG BẢO TỒN
 - ĐC-HT: ĐẤT Ở HIỆN TRẠNG
 - ĐC-TĐC: ĐẤT Ở TÁI ĐỊNH CƯ
 - CVKH: ĐẤT CÔNG VIÊN KHOA HỌC
 - TTPM: ĐẤT TRUNG TÂM PHÂN MỀM
 - ĐT-KH: ĐẤT DỰ ÁN ĐÔ THỊ KHOA HỌC
 - ICISE: ĐẤT TRUNG TÂM QUỐC TẾ KHOA HỌC VÀ GIÁO DỤC LIÊN NGÀNH
 - DV: ĐẤT DỊCH VỤ THƯƠNG MẠI
 - ĐẤT TRƯỜNG HỌC
 - TG-DT: ĐẤT TÔN GIÁO - DI TÍCH
 - NĐ: ĐẤT KHU CẢI TẠNG
 - ĐẤT BÀI ĐÁU XE
 - ĐẤT GIAO THÔNG - HTKT

STT	GHI CHÚ:
1	CVPM KHU CÔNG VIÊN PHÂN MỀM TÍNH
2	CVKH KHU CÔNG VIÊN KHOA HỌC
3	ĐT-KH KHU CÁC DỰ ÁN ĐÔ THỊ KHOA HỌC
4	ICISE TT QUỐC TẾ KHOA HỌC VÀ GIÁO DỤC LIÊN NGÀNH
5	BV BỆNH VIỆN PHÒNG VÀ ĐA LIỀU TRUNG ƯƠNG QUY HÒA
6	LP KHU LÃNG PHONG CHÍNH TRANG
7	ĐC-HT KHU DÂN CƯ HIỆN TRẠNG
8	ĐC-TĐC ĐẤT Ở TÁI ĐỊNH CƯ
9	DVDL ĐẤT DỊCH VỤ - DU LỊCH
10	CC ĐẤT CÔNG CỘNG
11	GD ĐẤT TRƯỜNG HỌC
12	NPD ĐẤT NIỆM PHÁT ĐƯỜNG
13	TG ĐẤT TÔN GIÁO
14	DT ĐẤT DI TÍCH - MỘ HÀN MẠC TỬ CŨ
15	NT KHU CẢI TẠNG
16	CXCO ĐẤT CÂY XANH - MẶT NƯỚC CẢNH QUAN
17	CVCL ĐẤT CÂY XANH CÁCH LY
18	BÀI ĐÁU XE
19	ĐÌNH BÉO QUY HÒA
20	NÚI XUÂN VÂN
21	NÚI VÙNG CHUA
22	BIỂN ĐÔNG

CƠ QUAN PHÊ DUYỆT: ỦY BAN NHÂN DÂN TỈNH BÌNH ĐỊNH
KÈM THEO QUYẾT ĐỊNH SỐ: NGÀY THÁNG NĂM 2021

CƠ QUAN THẨM ĐỊNH: SỞ XÂY DỰNG BÌNH ĐỊNH
KÈM THEO TỜ TRÌNH SỐ: NGÀY THÁNG NĂM 2021

CHỦ ĐẦU TƯ: CÔNG TY TNHH GIẢI PHÁP PHẦN MỀM TƯỜNG MINH BÌNH ĐỊNH
KÈM THEO TỜ TRÌNH SỐ: NGÀY THÁNG NĂM 2021

ĐỒ ÁN ĐIỀU CHỈNH CỤC BỘ QUY HOẠCH CHI TIẾT XÂY DỰNG TỶ LỆ 1/500
CÔNG VIÊN SÁNG TẠO TMA QUY NHƠN

ĐỊA ĐIỂM: PHƯỜNG GHỀNH RẰNG, THÀNH PHỐ QUY NHƠN

TÊN BẢN VẼ:
SƠ ĐỒ VỊ TRÍ VÀ RANH GIỚI KHU VỰC ĐIỀU CHỈNH QUY HOẠCH

BẢN VẼ: QH 01/03 GHÉP: 01xA3 TỶ LỆ: NGÀY: / / 2021

THIẾT KẾ ĐỒ ÁN: KTS. LÊ HOÀNG TIẾN

CHỦ TRÌ THIẾT KẾ: KTS. ĐÀO HOÀNG CHUƠNG

CHỦ NHIỆM ĐỒ ÁN: KTS. TRẦN HÀ ANH VŨ

QUẢN LÝ KỸ THUẬT: KS. NGUYỄN XUÂN THANH

GIÁM ĐỐC

NGUYỄN XUÂN THANH

CHỈ NHANH BÌNH ĐỊNH - CÔNG TY CỔ PHẦN TƯ VẤN THIẾT KẾ XÂY DỰNG
PHUOC VIET
ĐỊA CHỈ: SỐ 46 / ĐƯỜNG TÔN THẤT TÙNG - TP. QUY NHƠN - TỈNH BÌNH ĐỊNH
Tel: 0935.644.734

ĐỒ ÁN: ĐIỀU CHỈNH CỤC BỘ QUY HOẠCH CHI TIẾT XÂY DỰNG TỶ LỆ 1/500 CÔNG VIÊN SÁNG TẠO TMA QUY NHƠN
BẢN VẼ: SƠ ĐỒ VỊ TRÍ VÀ RANH GIỚI KHU VỰC ĐIỀU CHỈNH QUY HOẠCH