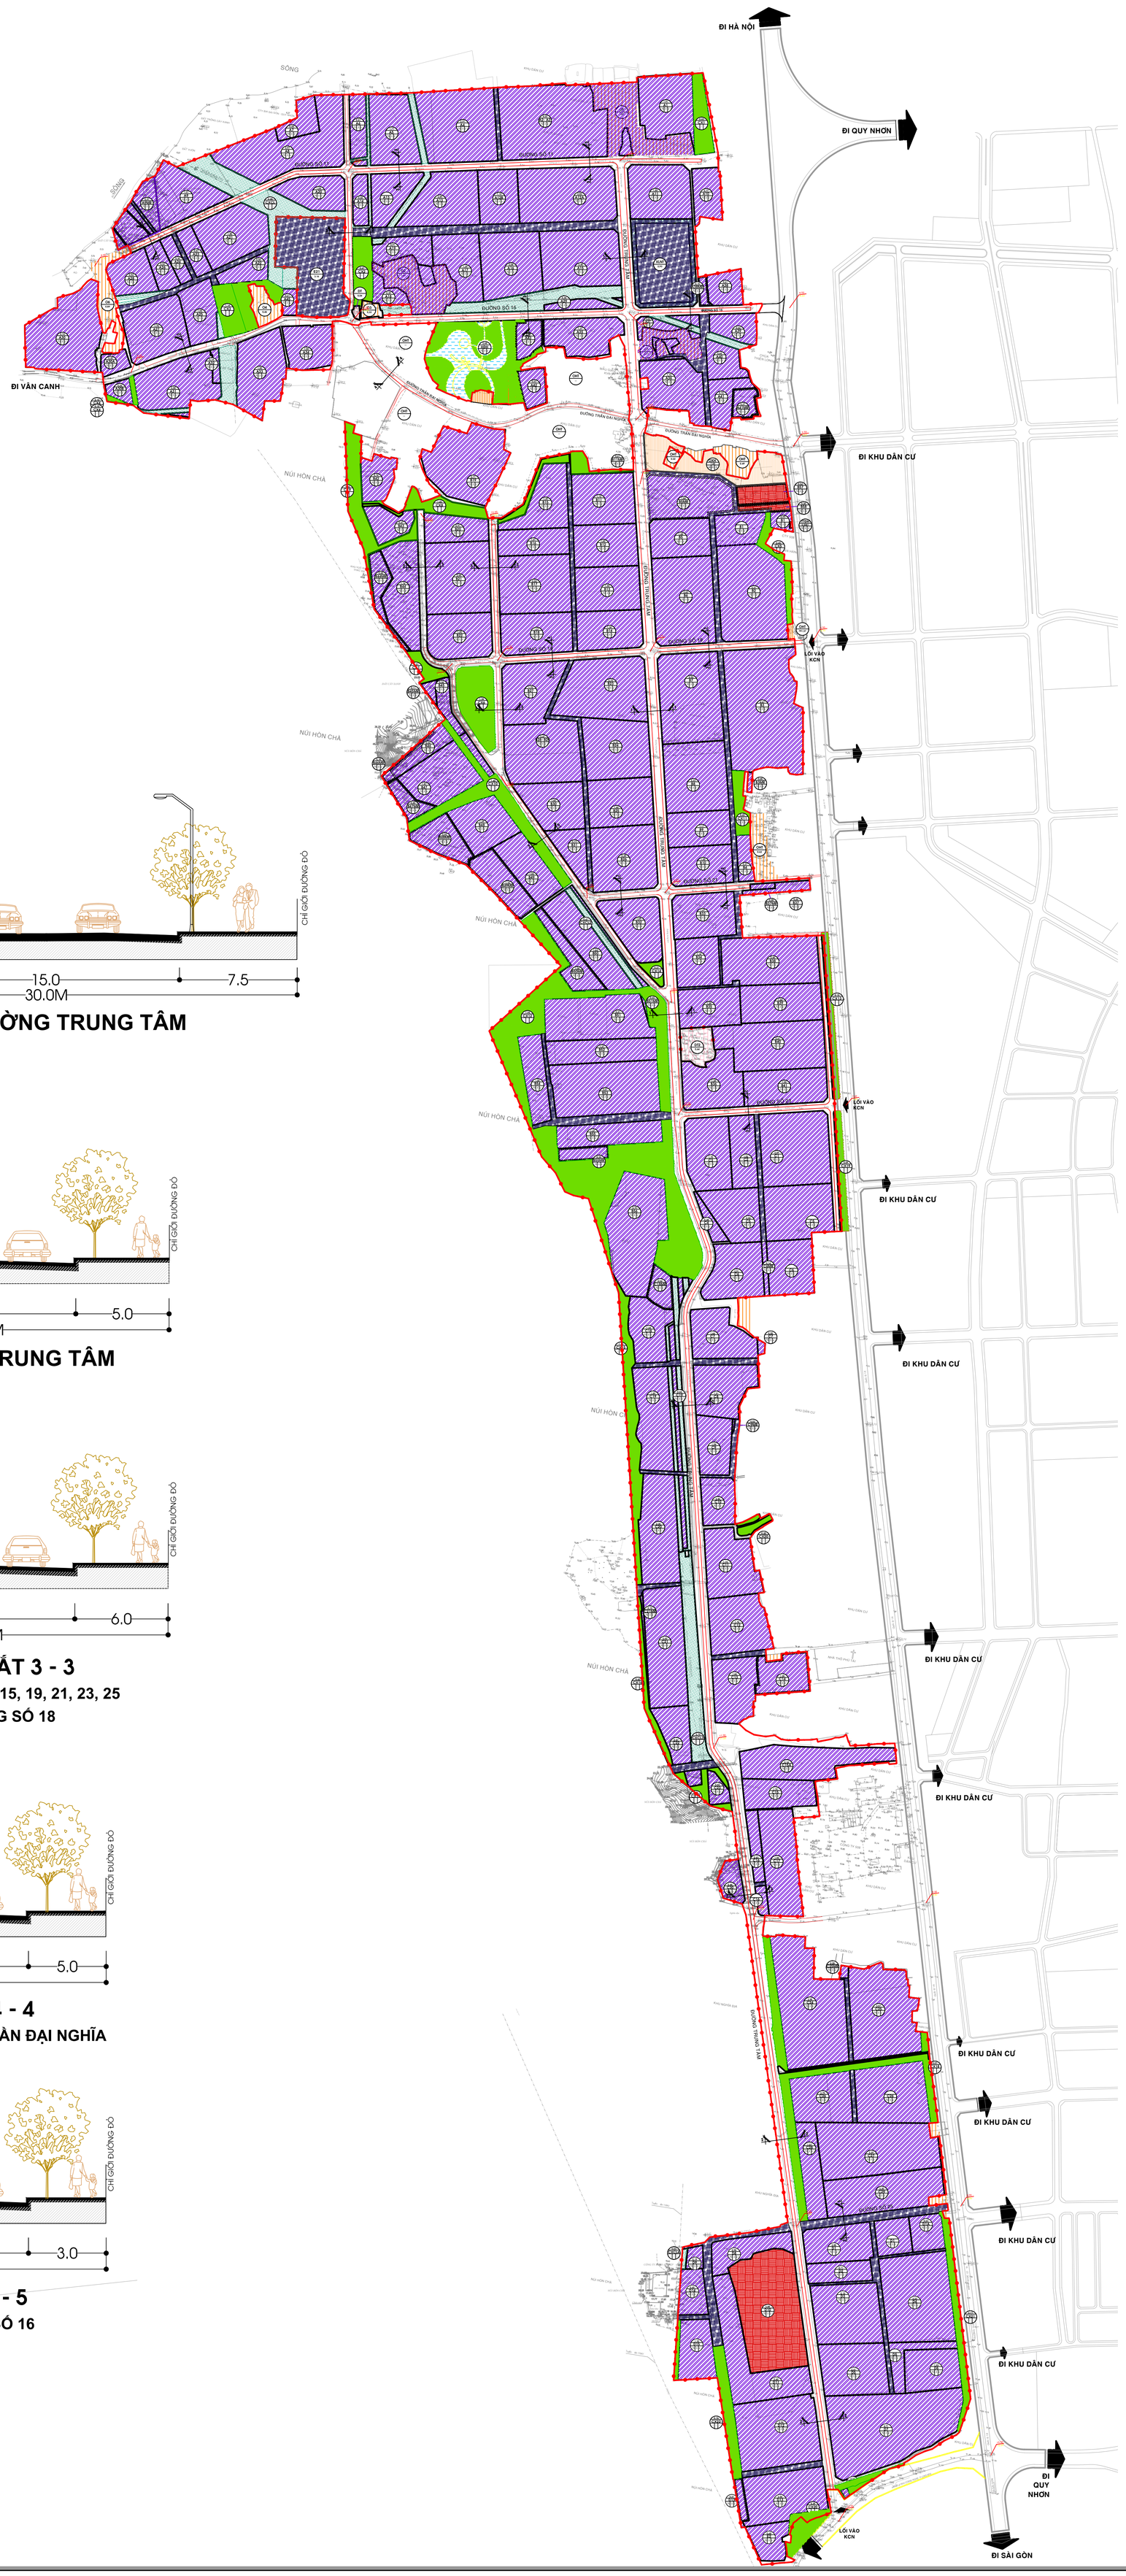

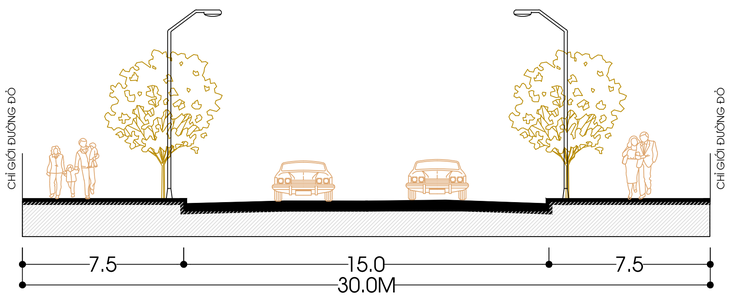

1 - 1 ĐƯỜNG TRUNG TÂM

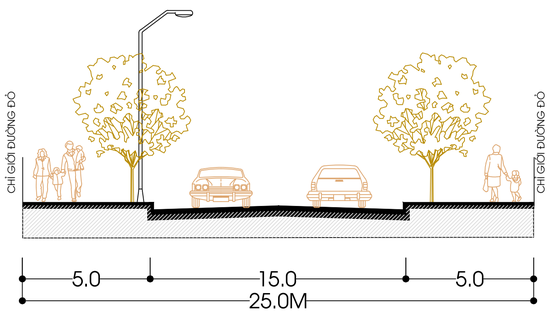

2 - 2 ĐƯỜNG TRUNG TÂM

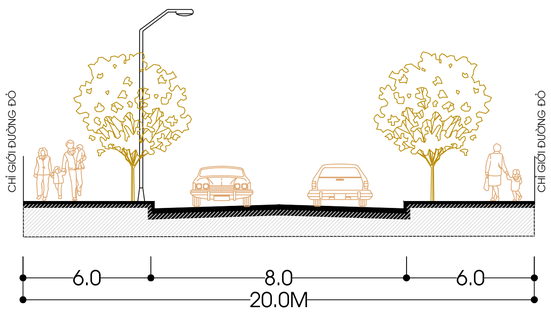

MẶT CẮT 3 - 3

ĐƯỜNG SỐ 11, 15, 19, 21, 23, 25
ĐƯỜNG SỐ 18

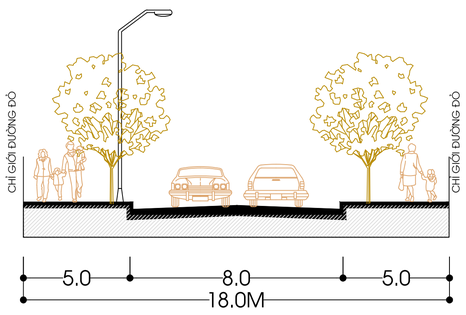

MẶT CẮT 4 - 4

ĐƯỜNG SỐ 17 ĐOẠN TRẦN ĐẠI NGHĨA

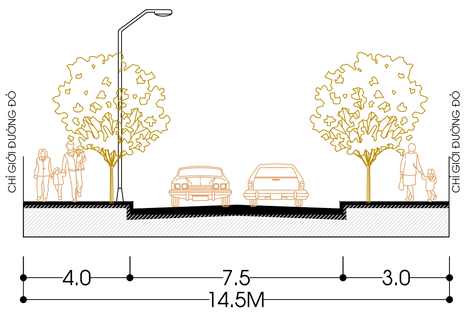

MẶT CẮT 5 - 5

ĐƯỜNG SỐ 14, SỐ 16

13.80 / 16.50 — CAO ĐỘ THIẾT KẾ / CAO ĐỘ NỀN HIỆN CÓ

KÝ HIỆU MẶT CẮT ĐƯỜNG GIAO THÔNG

KÝ HIỆU

HIỆN TRẠNG	QH ĐIỀU CHỈNH	DIỄN GIẢI
		ĐẤT CÔNG NGHIỆP
		ĐẤT Ở- DÂN CƯ HIỆN TRẠNG
		MẶT NƯỚC (HỒ ĐIỀU HÒA)
		ĐẤT TRUNG TÂM ĐIỀU HÀNH VÀ DỊCH VỤ
		ĐẤT CÂY XANH
		ĐẤT CÂY XANH CHUYÊN DỤNG
		ĐẤT TÔN GIÁO
		ĐẤT ĐẦU MỐI HTKT
		RANH GIỚI QUY HOẠCH

B3
70 | 3 | 2.1

- DIỆN TÍCH Ô ĐẤT
- KÝ HIỆU Ô ĐẤT
- HỆ SỐ SDĐ TỐI ĐA (LẦN)
- TẦNG CAO XD TỐI ĐA (TẦNG)
- MẬT ĐỘ XD TỐI ĐA (%)

- TIM ĐƯỜNG
- CHIỀU RỘNG VỈA HÈ
- BÁN KÍNH QUAY CHIỀU RỘNG LÒNG ĐƯỜNG

CƠ QUAN PHÊ DUYỆT : **ỦY BAN NHÂN DÂN TỈNH BÌNH ĐỊNH**
KÈM THEO QUYẾT ĐỊNH SỐ :.....NGÀY.....THÁNG.....NĂM 2022

CƠ QUAN THẨM ĐỊNH : **BAN QUẢN LÝ KHU KINH TẾ TỈNH BÌNH ĐỊNH**
KÈM THEO TỜ TRÌNH SỐ :.....NGÀY.....THÁNG.....NĂM 2022

CHỦ ĐẦU TƯ : **CÔNG TY CỔ PHẦN ĐẦU TƯ VÀ XÂY DỰNG BÌNH ĐỊNH**
KÈM THEO TỜ TRÌNH SỐ :.....NGÀY.....THÁNG.....NĂM 2022

KÈM THEO TỜ TRÌNH SỐ.....NGÀY.....THÁNG .....NĂM 2020

CÔNG TRÌNH: ĐIỀU CHỈNH QUY HOẠCH PHÂN KHU XÂY DỰNG TỶ LỆ 1/2000
KHU CÔNG NGHIỆP PHÚ TÀI

ĐỊA ĐIỂM: PHƯỜNG TRẦN QUANG DIỆU, BÙI THỊ XUÂN - TP. QUY NHƠN- TỈNH BÌNH ĐỊNH

TÊN BẢN VẼ:
BẢN ĐỒ QUY HOẠCH GIAO THÔNG- SAN NỀN

BẢN VẼ: HT-01	GHÉP: 03 A0	TỶ LỆ: 1 / 2000	NGÀY ...../ /2022
THỂ HIỆN	KS. PHẠM VĂN LINH		
THIẾT KẾ	KS. PHẠM VĂN LINH		
CHỦ TRÌ	KS. PHẠM VĂN LINH		
QUẢN LÝ KT	KTS. NGÔ QUỐC BÌNH		
CHỦ NHIỆM	KTS. NGÔ QUỐC BÌNH		

GIÁM ĐỐC

KTS. NGÔ QUỐC BÌNH

CÔNG TY TNHH
KHUÊ VĂN CÁC
ĐỊA CHỈ: 86 LÝ THÁI TỔ, P. QUANG TRUNG, TP. QUY NHƠN, TỈNH BÌNH ĐỊNH
ĐIỆN THOẠI: 0913612009 - 0905382935 - EMAIL: Ctykhuevancac@gmail.com