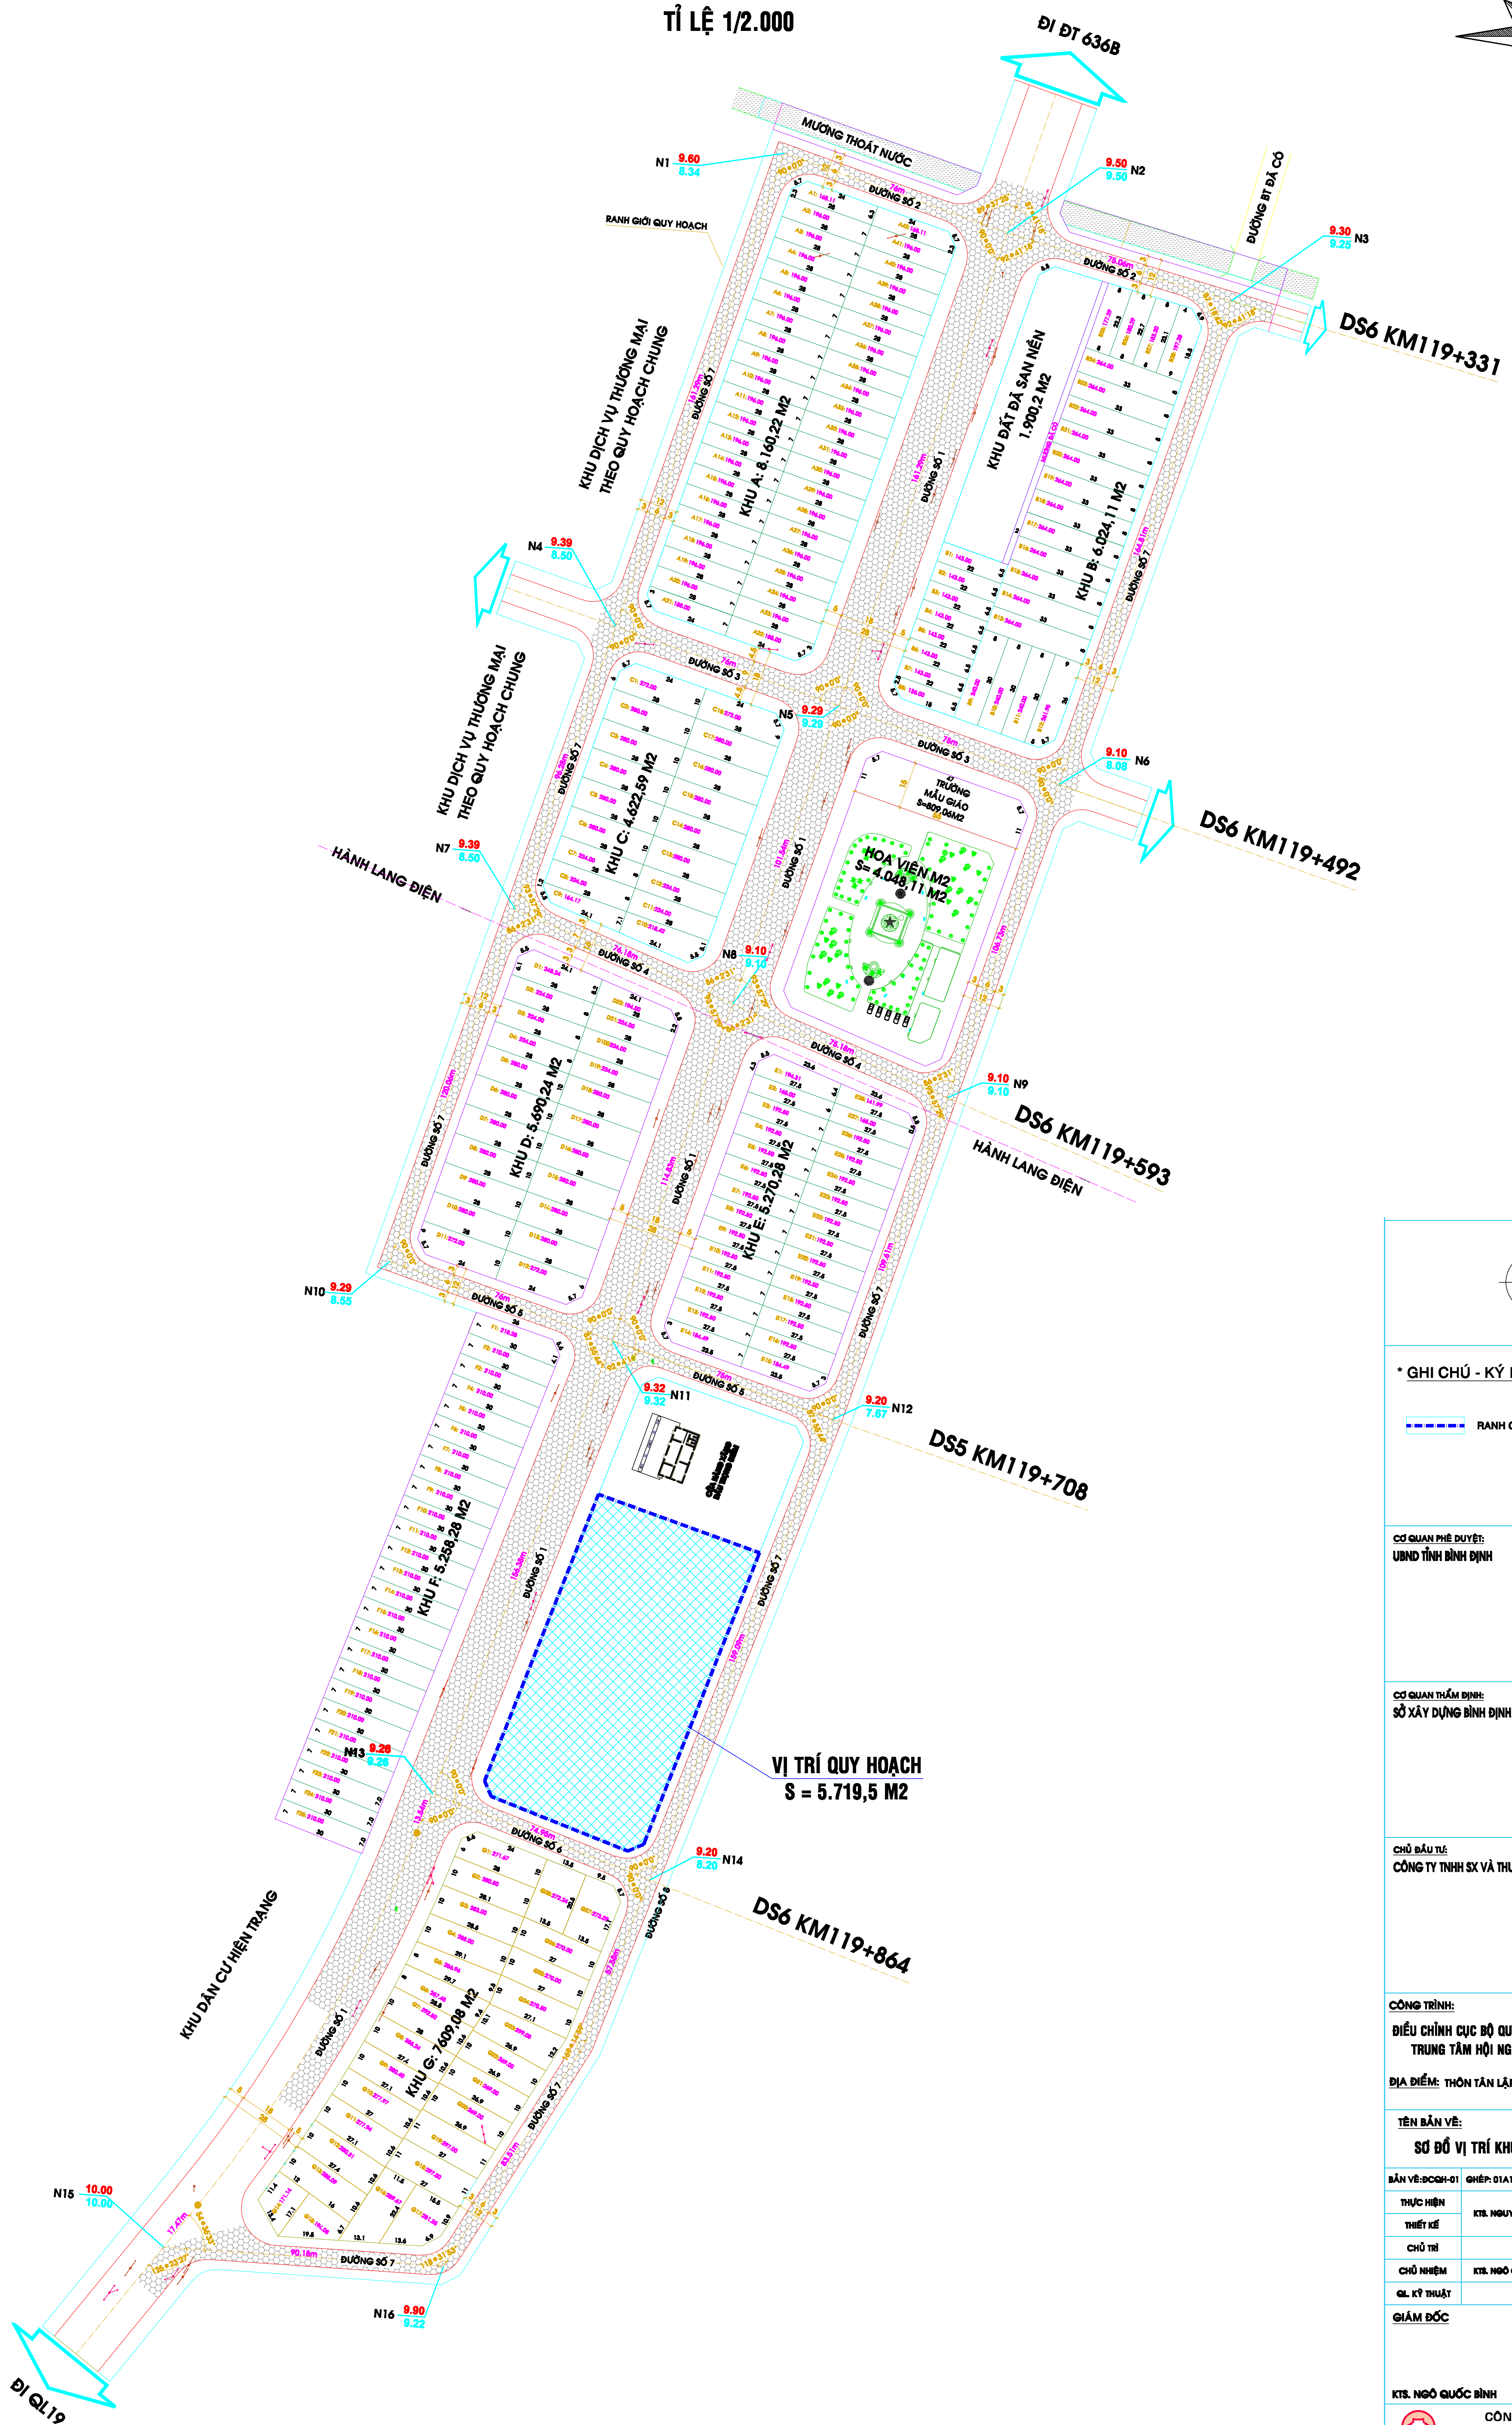


RANH GIỚI QUY HOẠCH

ĐỊA CHỈ: 86 LÝ THÁI TỔ, P. QUANG TRUNG, TP. QUY NHƠN, TỈNH BÌNH ĐỊNH
 ĐIỆN THOẠI: 0913612009 - 0905382935 - EMAIL: Chykhuevancaoc@gmail.com