
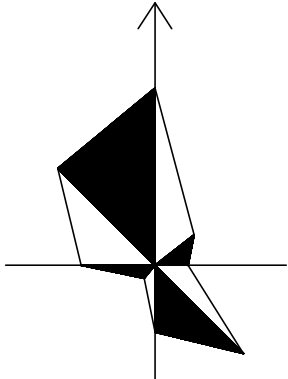


XÃ AN TOÀN - HUYỆN AN LÃO - TỈNH BÌNH ĐỊNH

QUY HOẠCH CHUNG XÂY DỰNG XÃ AN TOÀN, HUYỆN AN LÃO, TỈNH BÌNH ĐỊNH ĐẾN NĂM 2035

QUY HOẠCH HẠ TẦNG KỸ THUẬT TỔNG HỢP ĐƯỜNG DÂY ĐƯỜNG ống

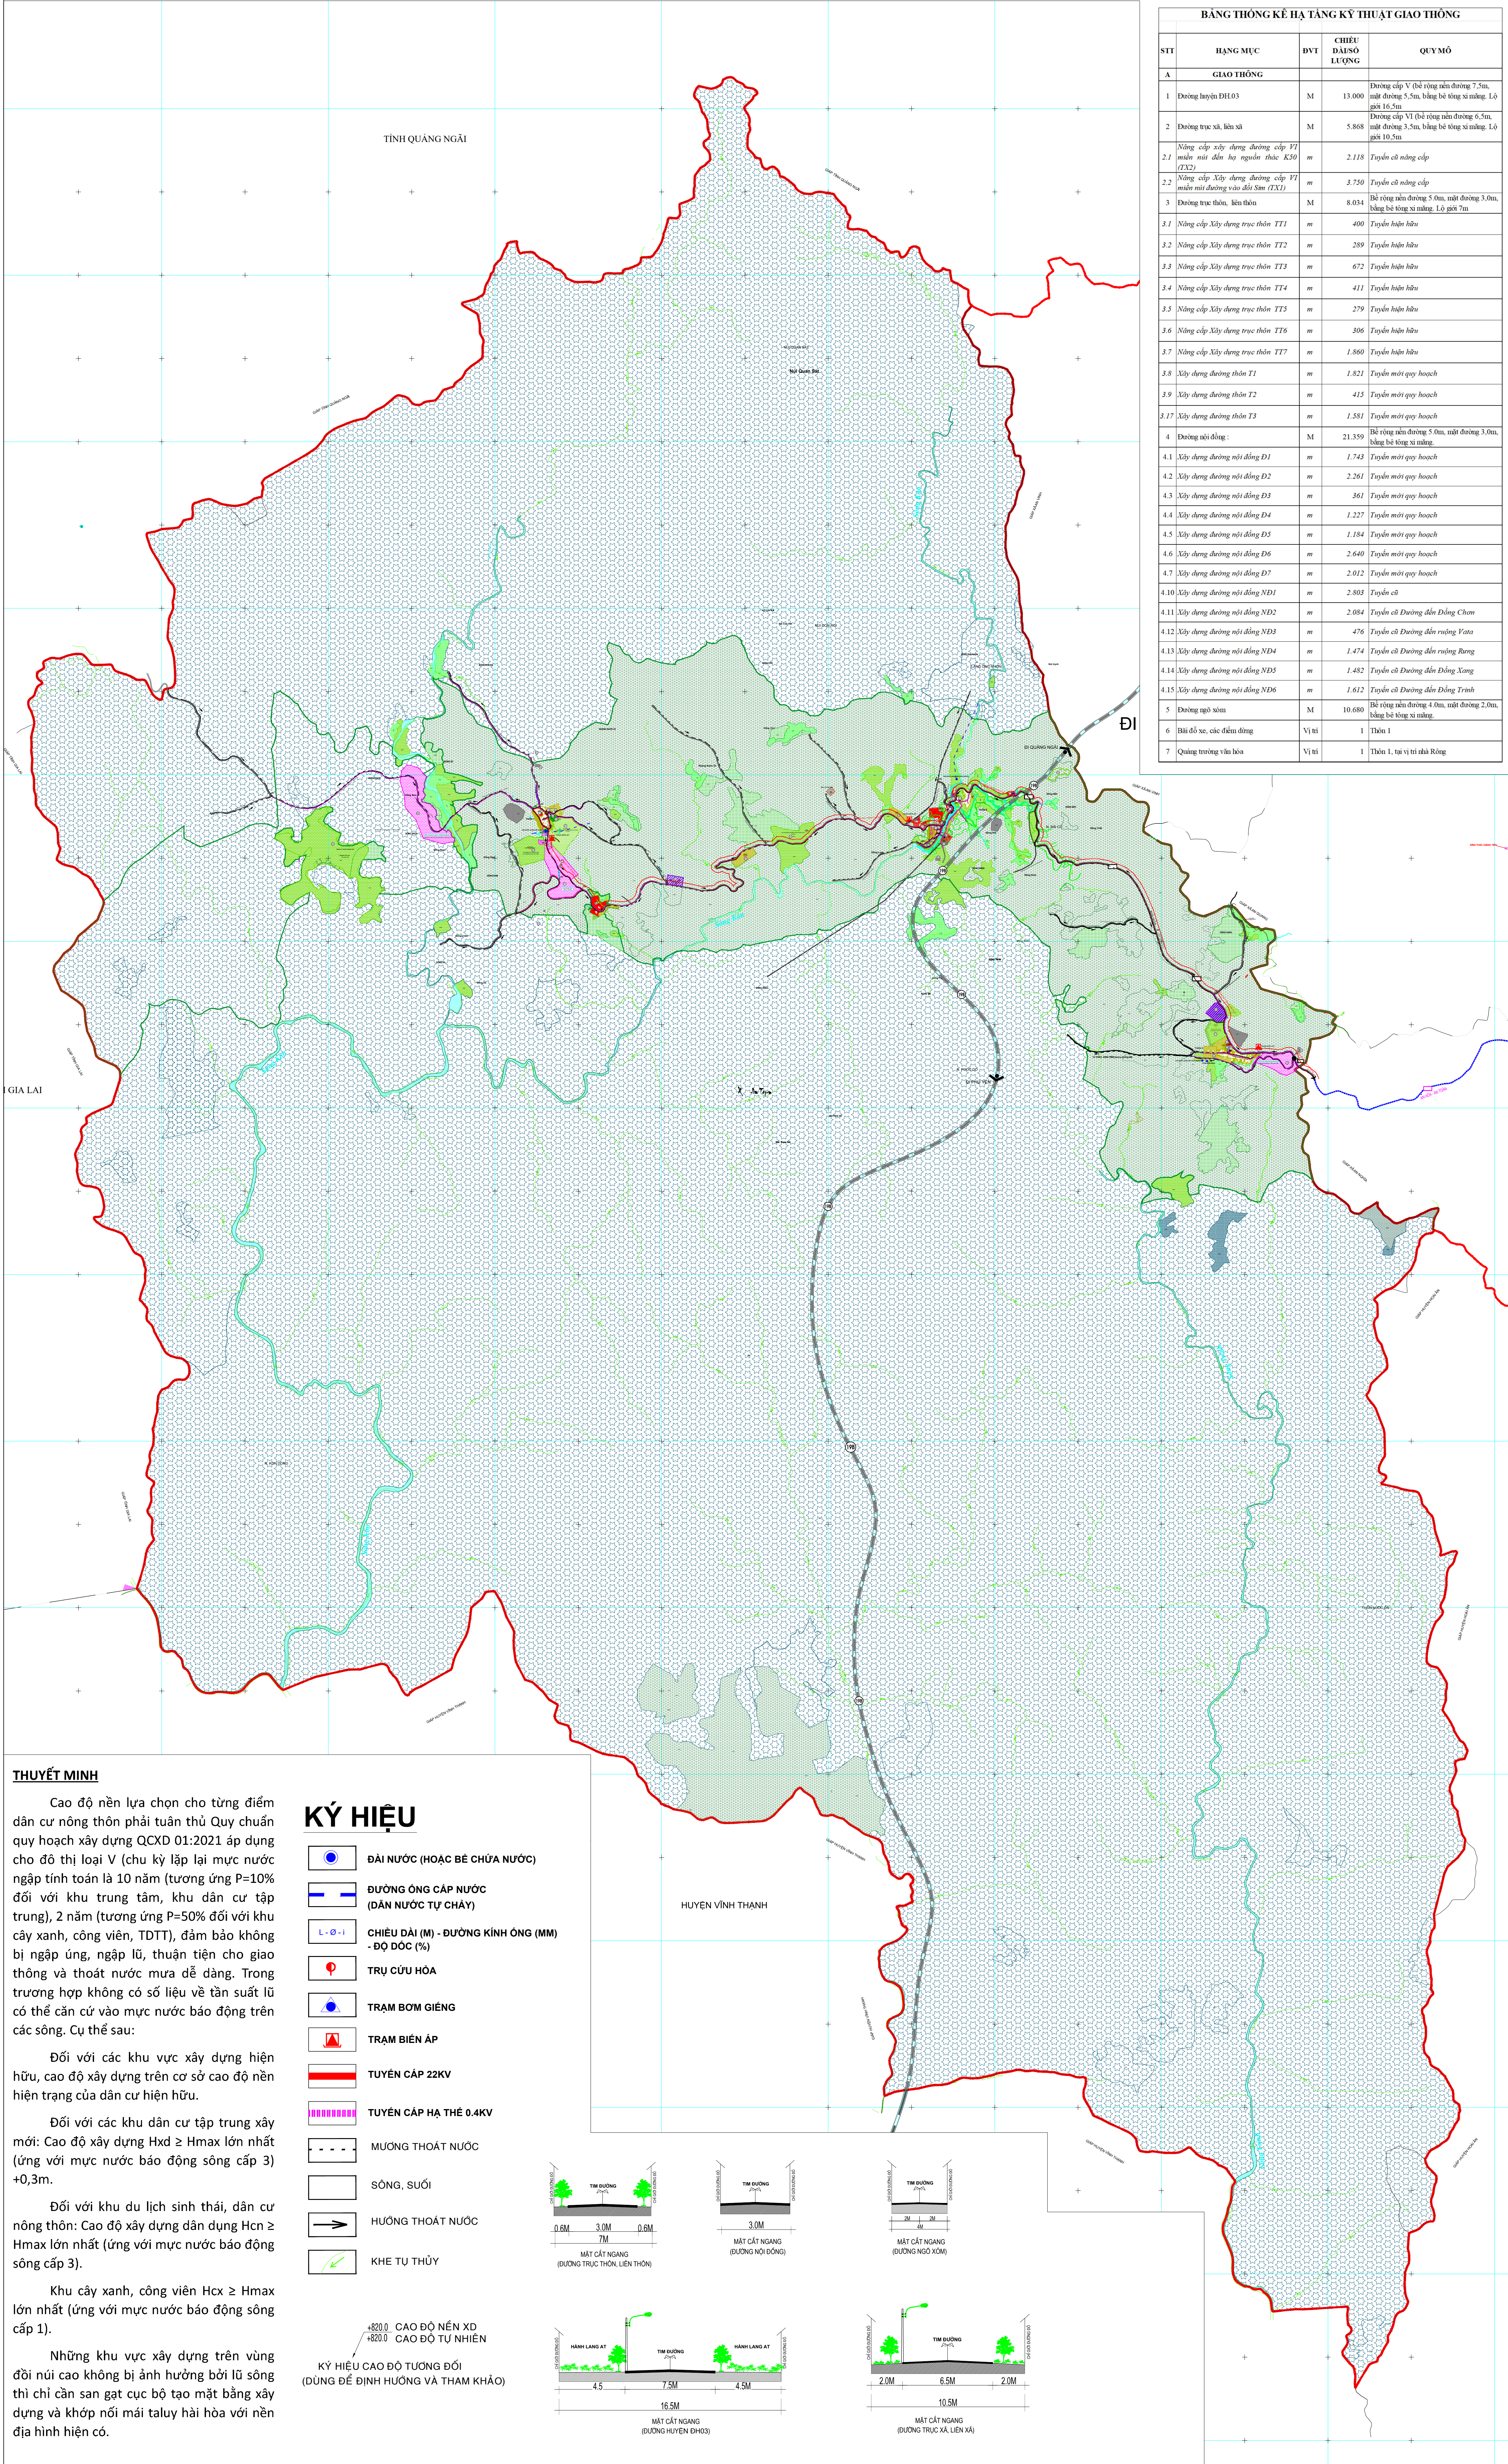

0 100 500

TÊN KÝ HIỆU	TÊN KÝ HIỆU QUY HOẠCH		
	HIỆN TRẠNG	NGÂN HẠN	DÃI HẠN
1. ĐẤT NÔNG NGHIỆP:			
1.1. ĐẤT TRỒNG LÚA			
1.2. ĐẤT TRỒNG CÂY LÚA NĂM			
1.3. ĐẤT RỪNG PHÒNG HỒ			
1.4. ĐẤT RỪNG ĐẶC DỤNG			
1.5. ĐẤT RỪNG SẢN XUẤT			
1.6. ĐẤT NUÔI TRỒNG THỦY SẢN			
1.7. CÁC LOẠI ĐẤT NÔNG NGHIỆP CỎ LẠI			
2. ĐẤT XÂY DỰNG:			
2.1. ĐẤT Ở			
2.2. ĐẤT CÔNG CỘNG			
- ĐẤT TRỤ SỞ CƠ QUAN			
- ĐẤT CƠ SỞ VĂN HÓA			
- ĐẤT CƠ SỞ Y TẾ			
- ĐẤT CƠ SỞ GIÁO DỤC ĐÀO TẠO			
2.3. ĐẤT CÂY XANH - THỂ DỤC THỂ THAO			
2.4. ĐẤT TÔN GIÁO, DANH LAM DI TÍCH, ĐÌNH ĐEN			
2.5. ĐẤT CÔNG NGHIỆP, TTCH VÀ LÃNG NGHIỆP			
2.6. ĐẤT KHOẢNG SÀN VÀ SẢN XUẤT VẬT D			
2.7. ĐẤT XÂY DỰNG CÁC CHỨC NĂNG KHÁC			
2.8. ĐẤT DỊCH VỤ DU LỊCH			
3. ĐẤT HA TẦNG KỸ THUẬT:			
3.1. ĐẤT XỬ LÝ CHẤT THẢI RÁC			
3.2. ĐẤT NGHĨA TRANG, NGHĨA ĐIA			
3.3. ĐẤT HA TẦNG KỸ THUẬT KHÁC			
3.4. ĐẤT HA TẦNG PHỤC VỤ SẢN XUẤT			
3.5. ĐẤT QUỐC PHÒNG, AN NINH			
4. ĐẤT KHÁC			
4.1. ĐẤT SÔNG NGÔI, KÊNH RẠCH, MẶT NƯỚC CHUYÊN DỤNG			
4.2. ĐẤT CHUA SỬ DỤNG			

CHÚ THÍCH:

- (01) UBND XÃ
(02) BAN CHỈ HUY QUÂN SỰ XÃ
(03) TRẠM Y TẾ
(04) NHÀ VĂN HÓA THÔN 2
(05) BƯU ĐIỆN XÃ
(06) NHÀ LÀM VIỆC CÔNG AN XÃ
(07) BAN QUẢN LÝ RỪNG ĐẶC DỤNG
(08) CHỢ XÃ
(09) TRƯỜNG THCS VÀ TIỂU HỌC THÔN 2
(10) TRƯỜNG MẦM NON THÔN 2
(11) NHÀ VĂN HÓA - THỂ THAO XÃ
(12) SÂN THỂ DỤC THỂ THAO XÃ
(13) TRƯỜNG THCS VÀ TIỂU HỌC THÔN 1
(14) TRƯỜNG MẦM NON THÔN 1
(15) NHÀ VĂN HÓA THÔN 1
(16) SÂN THỂ DỤC THỂ THAO THÔN 1
(17) TRƯỜNG THCS VÀ TIỂU HỌC THÔN 3
(18) TRƯỜNG MẦM NON THÔN 3
(19) NHÀ VĂN HÓA THÔN 3
(20) SÂN THỂ DỤC THỂ THAO THÔN 3
(21) ĐẤT VĂN HÓA - LỄ HỘI
(22) KHU DỊCH VỤ HỖ TRỢ PHÁT TRIỂN KINH TẾ NÔNG THÔN
(23) DỰ ÁN GIẢN DÂN THÔN 1
(24) DỰ ÁN GIẢN DÂN THÔN 2
(25) DỰ ÁN TRỒNG CÂY ĐƯỢC LIỆU THÔN 1
(26) DỰ ÁN NÔNG NGHIỆP CÔNG NGHỆ CAO THÔN 2
(27) DỰ ÁN NÔNG NGHIỆP CÔNG NGHỆ CAO THÔN 3
(28) KHU SẢN XUẤT ĐƯỢC LIỆU CTY TTB Y TẾ
(29) DỰ ÁN GIẢN DÂN THÔN 3
(30) KHU DVDL ĐÌNH NGÂM MÂY
(31) KHU TRUNG TÂM DỊCH VỤ DU LỊCH
(32) KHU SẢN XUẤT CHẾ BIẾN VÀ TRUNG BAY CHẾ TIẾN VUA
(33) TRUNG TÂM TRUNG BAY PHỤC VỤ DU LỊCH + TRẠM DỪNG CHÂN
(34) KHU THƯƠNG MẠI SP NÔNG NGHIỆP - ĐẶC SẢN ĐỊA PHƯƠNG
(35) KHU BẢO TỒN VÀ KHAI THÁC CHẾ TIẾN VUA
(36) DỰ ÁN TRỒNG CÂY ĐƯỢC LIỆU SẠCH CTY TTB Y TẾ BD
(37) DỰ ÁN TRỒNG HOA VÀ RAU SẠCH
(38) KHU XÂY DỰNG DỊCH VỤ DLST
(39) ĐẤT QUỐC PHÒNG
(40) ĐẤT CÔNG TRÌNH HÀNH CHÍNH
(41) ĐẤT CHỢ
(42) ĐẤT Y TẾ
(43) ĐẤT CÔNG TRÌNH BƯU ĐIỆN
(44) ĐẤT CÔNG TRÌNH VĂN HÓA
(45) CÔNG TRÌNH THỂ DỤC THỂ THAO
(46) ĐẤT TRƯỜNG TIỂU HỌC
(47) ĐẤT TRƯỜNG TRUNG HỌC CƠ SỞ
(48) ĐẤT TRƯỜNG MẦM NON
(49) ĐẤT TÔN GIÁO, DI TÍCH

CƠ QUAN PHÊ DUYỆT
UBND HUYỆN AN LÃO
KÈM THEO CÔNG VẤN SỐ.....NGÀY.....THÁNG.....NĂM

CƠ QUAN THẨM ĐỊNH
SỞ XÂY DỰNG TỈNH BÌNH ĐỊNH
KÈM THEO CÔNG VẤN SỐ.....NGÀY.....THÁNG.....NĂM

CƠ QUAN THỎA THUẬN
KÈM THEO CÔNG VẤN SỐ.....NGÀY.....THÁNG.....NĂM

CHỦ ĐẦU TƯ
PHÒNG KINH TẾ HA TẦNG HUYỆN AN LÃO
KÈM THEO CÔNG VẤN SỐ.....NGÀY.....THÁNG.....NĂM

DỰ ÁN: QUY HOẠCH CHUNG XÂY DỰNG XÃ AN TOÀN, HUYỆN AN LÃO - TỈNH BÌNH ĐỊNH ĐẾN NĂM 2035

ĐỊA ĐIỂM: XÃ AN TOÀN, HUYỆN AN LÃO, TỈNH BÌNH ĐỊNH

TÊN BẢN VẼ: QUY HOẠCH HTKT TỔNG HỢP ĐƯỜNG DÂY, ĐƯỜNG ống

BẢN VẼ: QH_05 GHEP: 01_XA3 TỶ LỆ: 1/20.000 NGÀY:

THIẾT KẾ: KS. TRẦN KHÁNH DƯ

CHỦ NHIỆM: THS KTS. NGUYỄN THỊ QUANG THÁI

TRƯỞNG PHÒNG: KS. NGÔ DUY TUYẾT

QL. KỸ THUẬT: KS. NGUYỄN THẾ ANH

GIÁM ĐỐC: KS. NGUYỄN THẾ ANH

CY CỐ PHẦN TƯ VẤN THIẾT KẾ XÂY DỰNG ĐỨC DUNG

ĐỊA CHỈ: 167/13/6 ĐƯỜNG NGUYỄN GIA TRÍ - P.25 - Q. BÌNH THẠNH - TP. HCM

ĐIỆN THOẠI: 096.778.1542 - EMAIL: ducdungcorp@gmail.com