


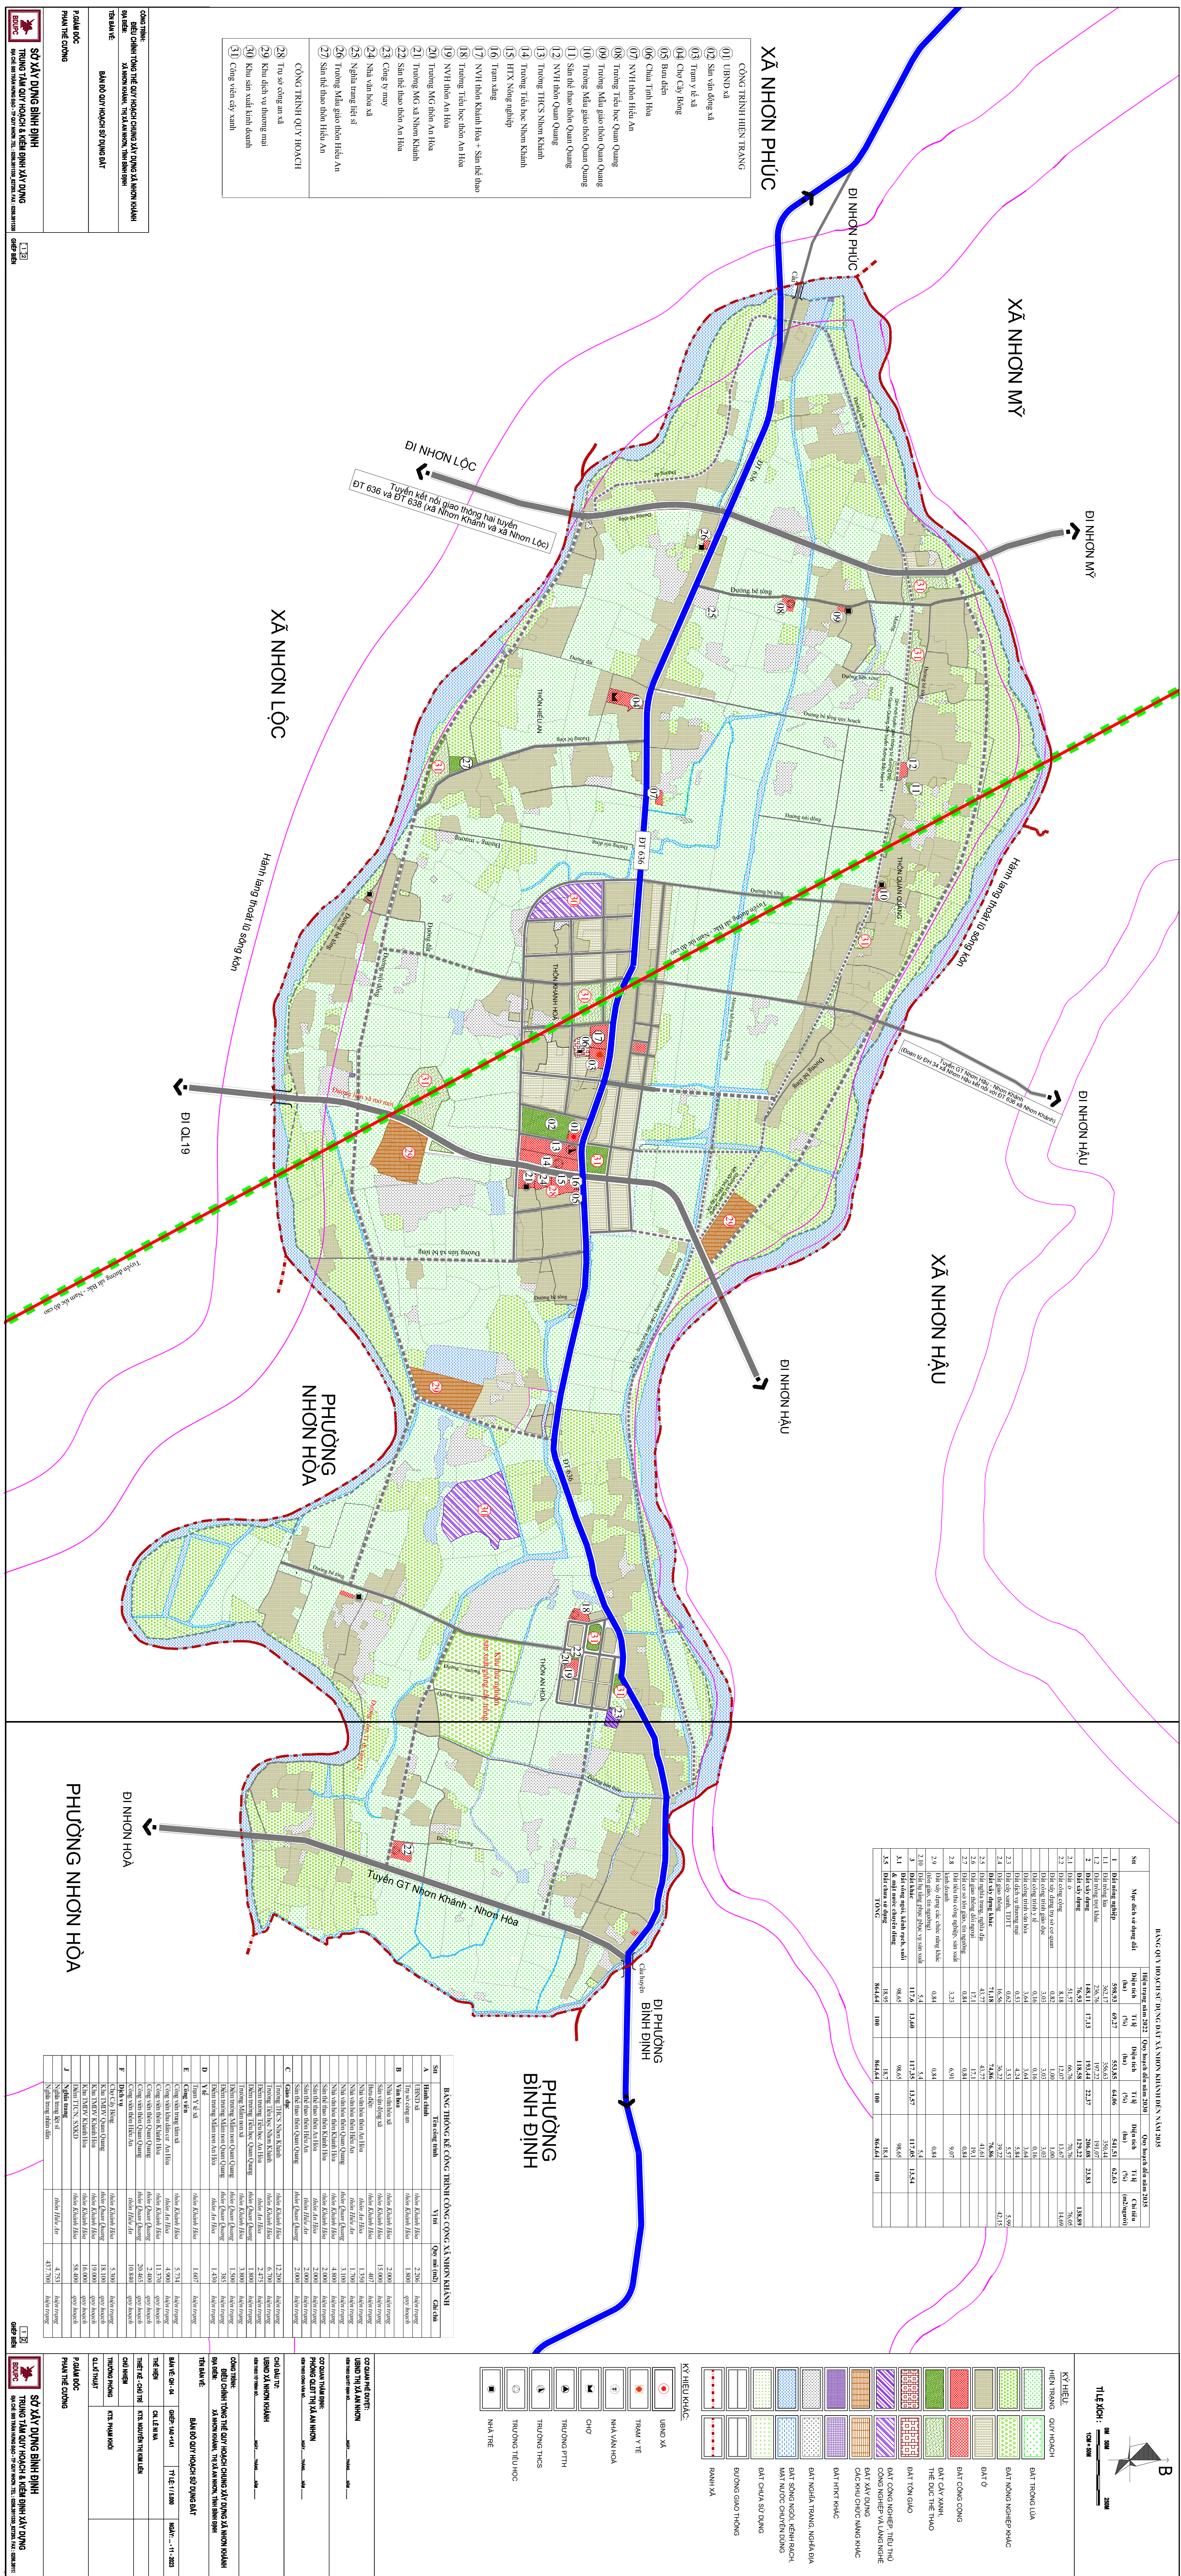

SỞ XÂY DỰNG BÌNH ĐỊNH
TRUNG TÂM QUY HOẠCH & KẾT NỐI XÂY DỰNG
ĐỊA CHỈ: 506 TRẦN HƯNG ĐẠO - TP. QUY NHƠN - TEL.: (056) 3811533_387261 FAX: (056) 381111