

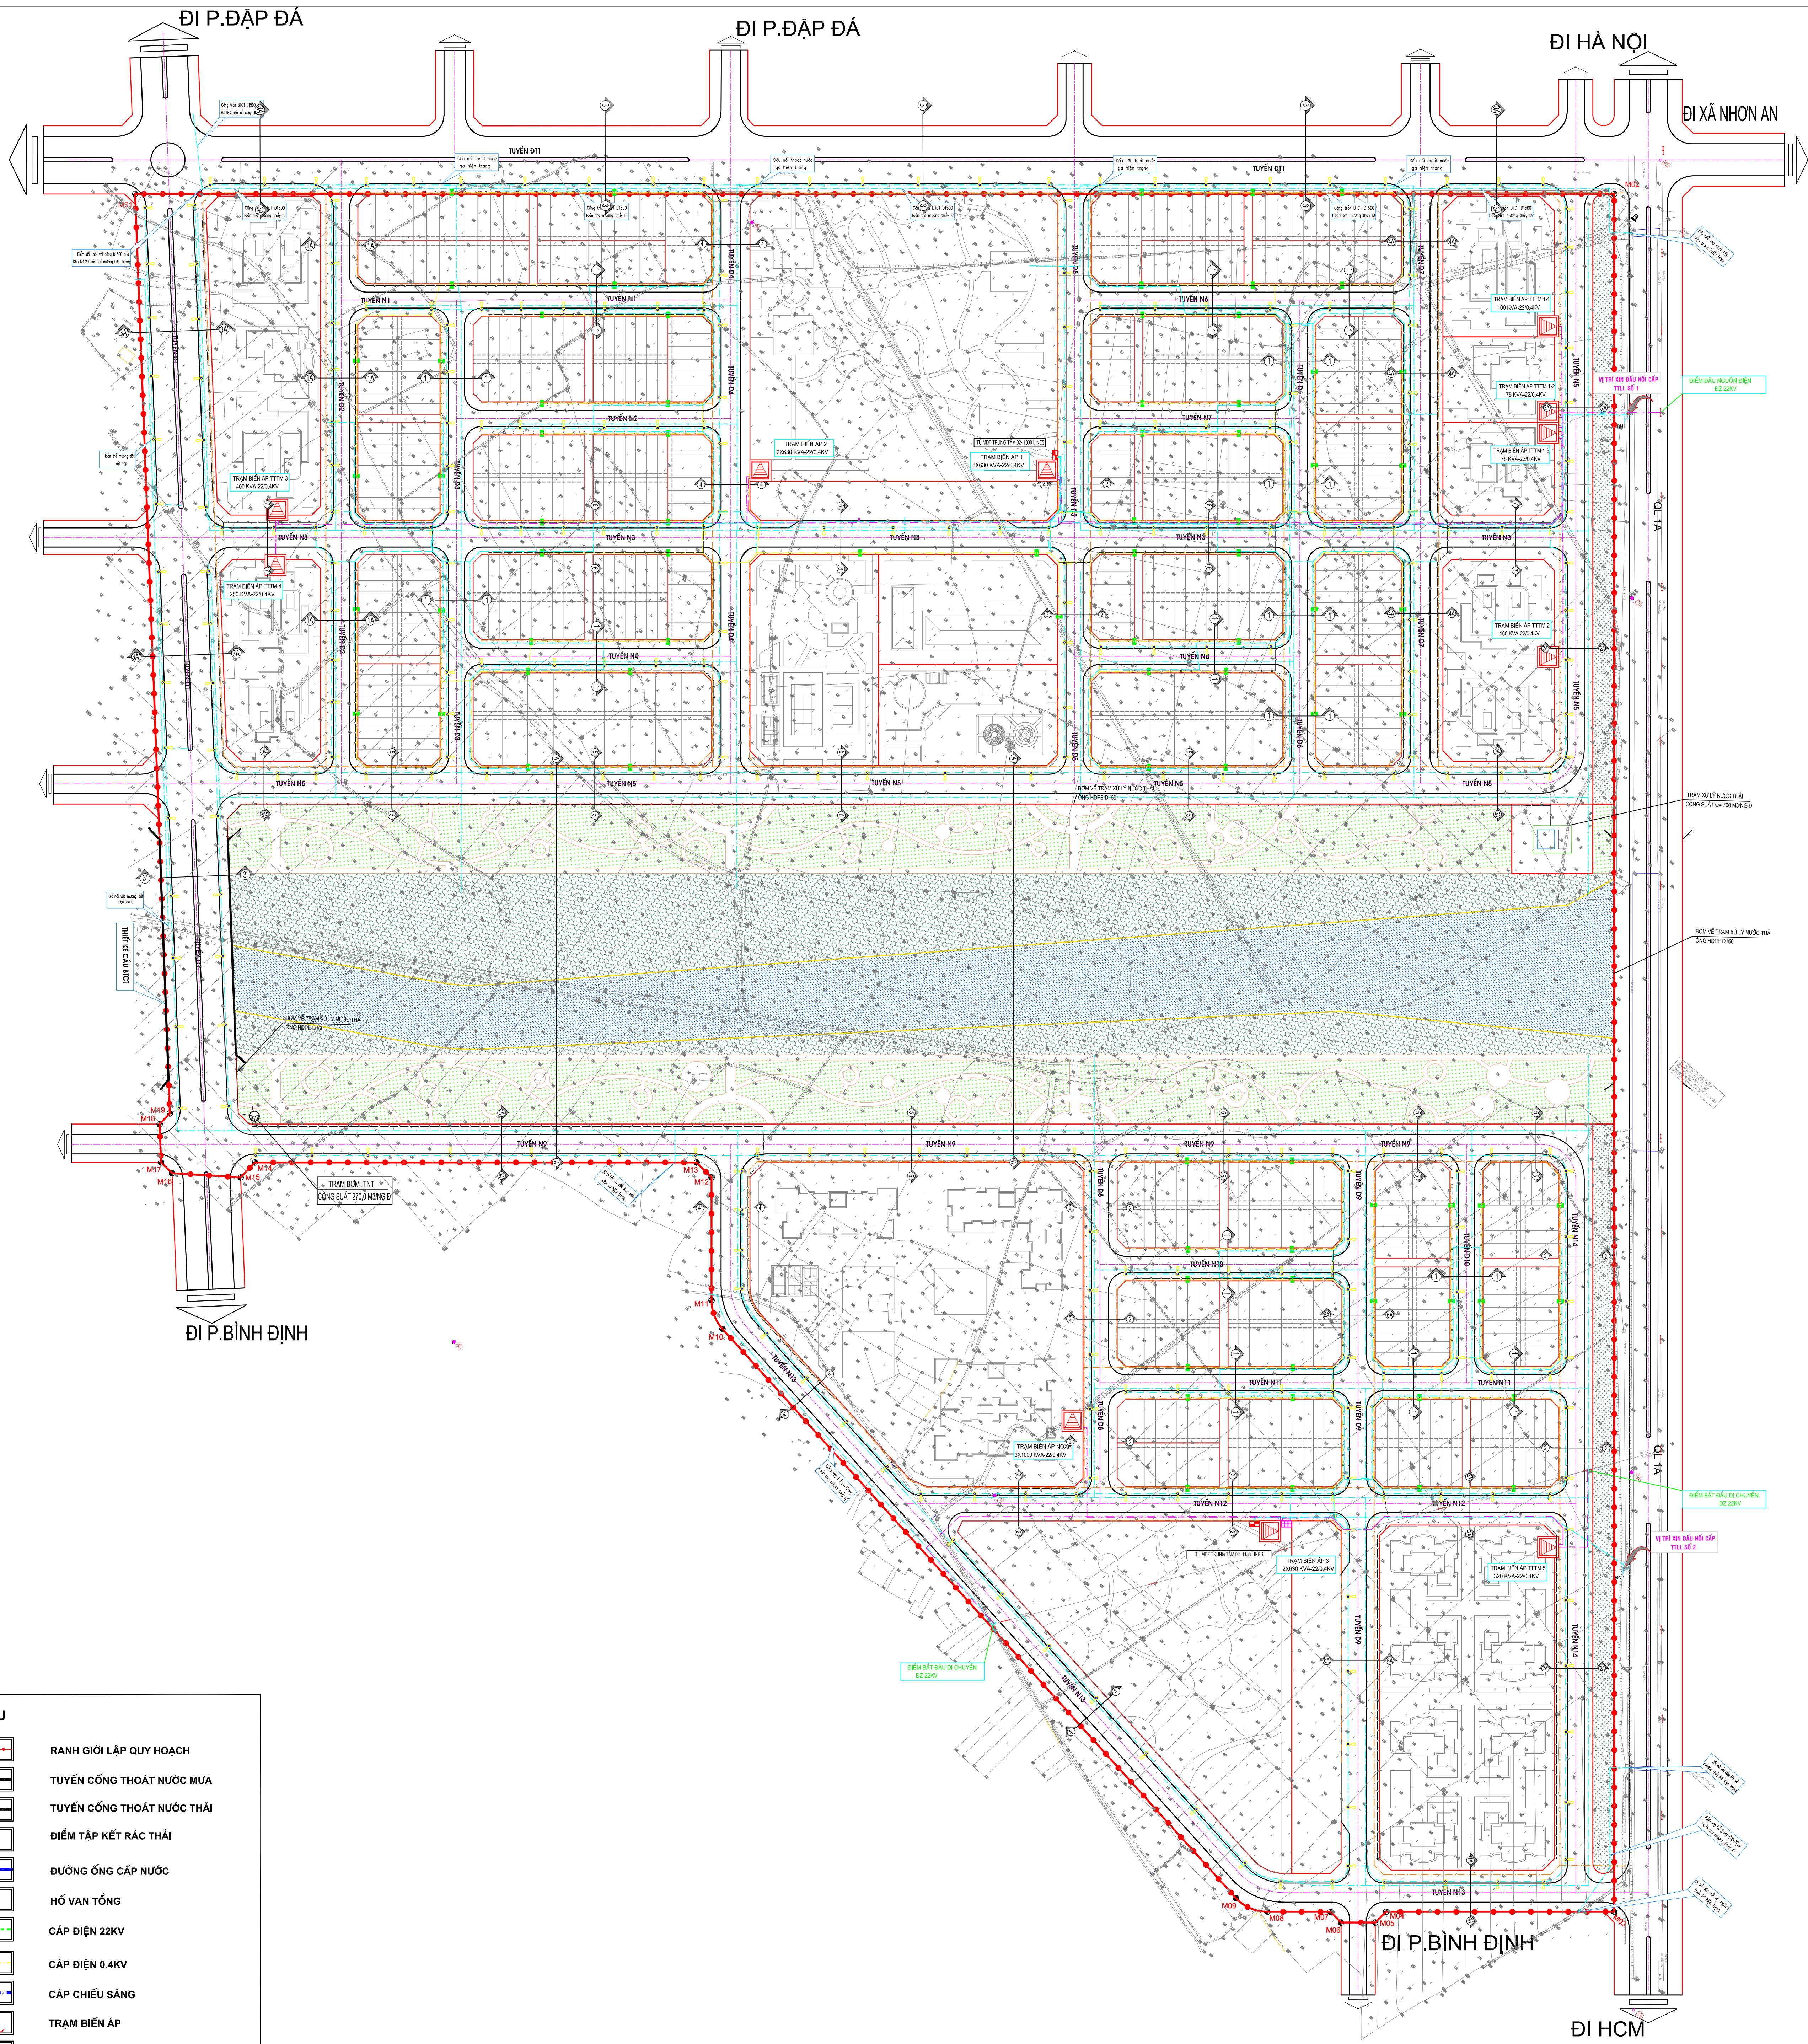


ĐỒ ÁN QUY HOẠCH CHI TIẾT XÂY DỰNG TỶ LỆ 1/500:
KHU ĐÔ THỊ MỚI CẨM VĂN, PHƯỜNG NHƠN HƯNG, THỊ XÃ AN NHƠN, TỈNH BÌNH ĐỊNH
BẢN ĐỒ QUY HOẠCH TỔNG HỢP ĐƯỜNG DÂY ĐƯỜNG ỐNG KỸ THUẬT

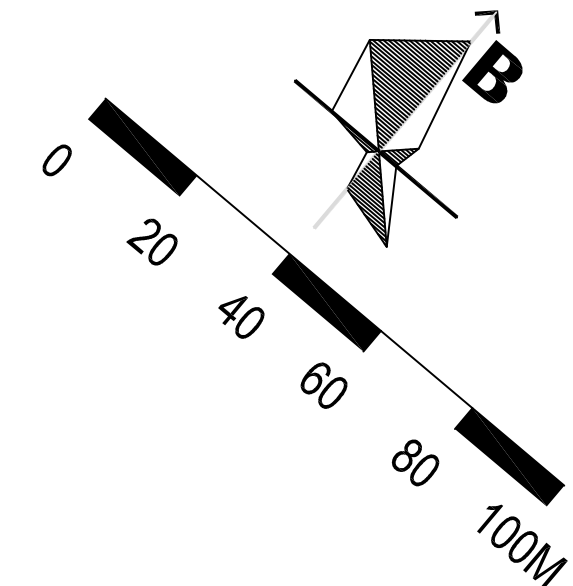

KÝ HIỆU	
	RANH GIỚI LẬP QUY HOẠCH
	TUYẾN CỐNG THOÁT NƯỚC MƯA
	TUYẾN CỐNG THOÁT NƯỚC THẢI
	ĐIỂM TẬP KẾT RÁC THẢI
	ĐƯỜNG ỐNG CẤP NƯỚC
	HỒ VẠN TỎNG
	CÁP ĐIỆN 22KV
	CÁP ĐIỆN 0.4KV
	CÁP CHIẾU SÁNG
	TRẠM BIẾN ÁP
	CÁP THÔNG TIN LIÊN LẠC
	TỦ MDF TRUNG TÂM

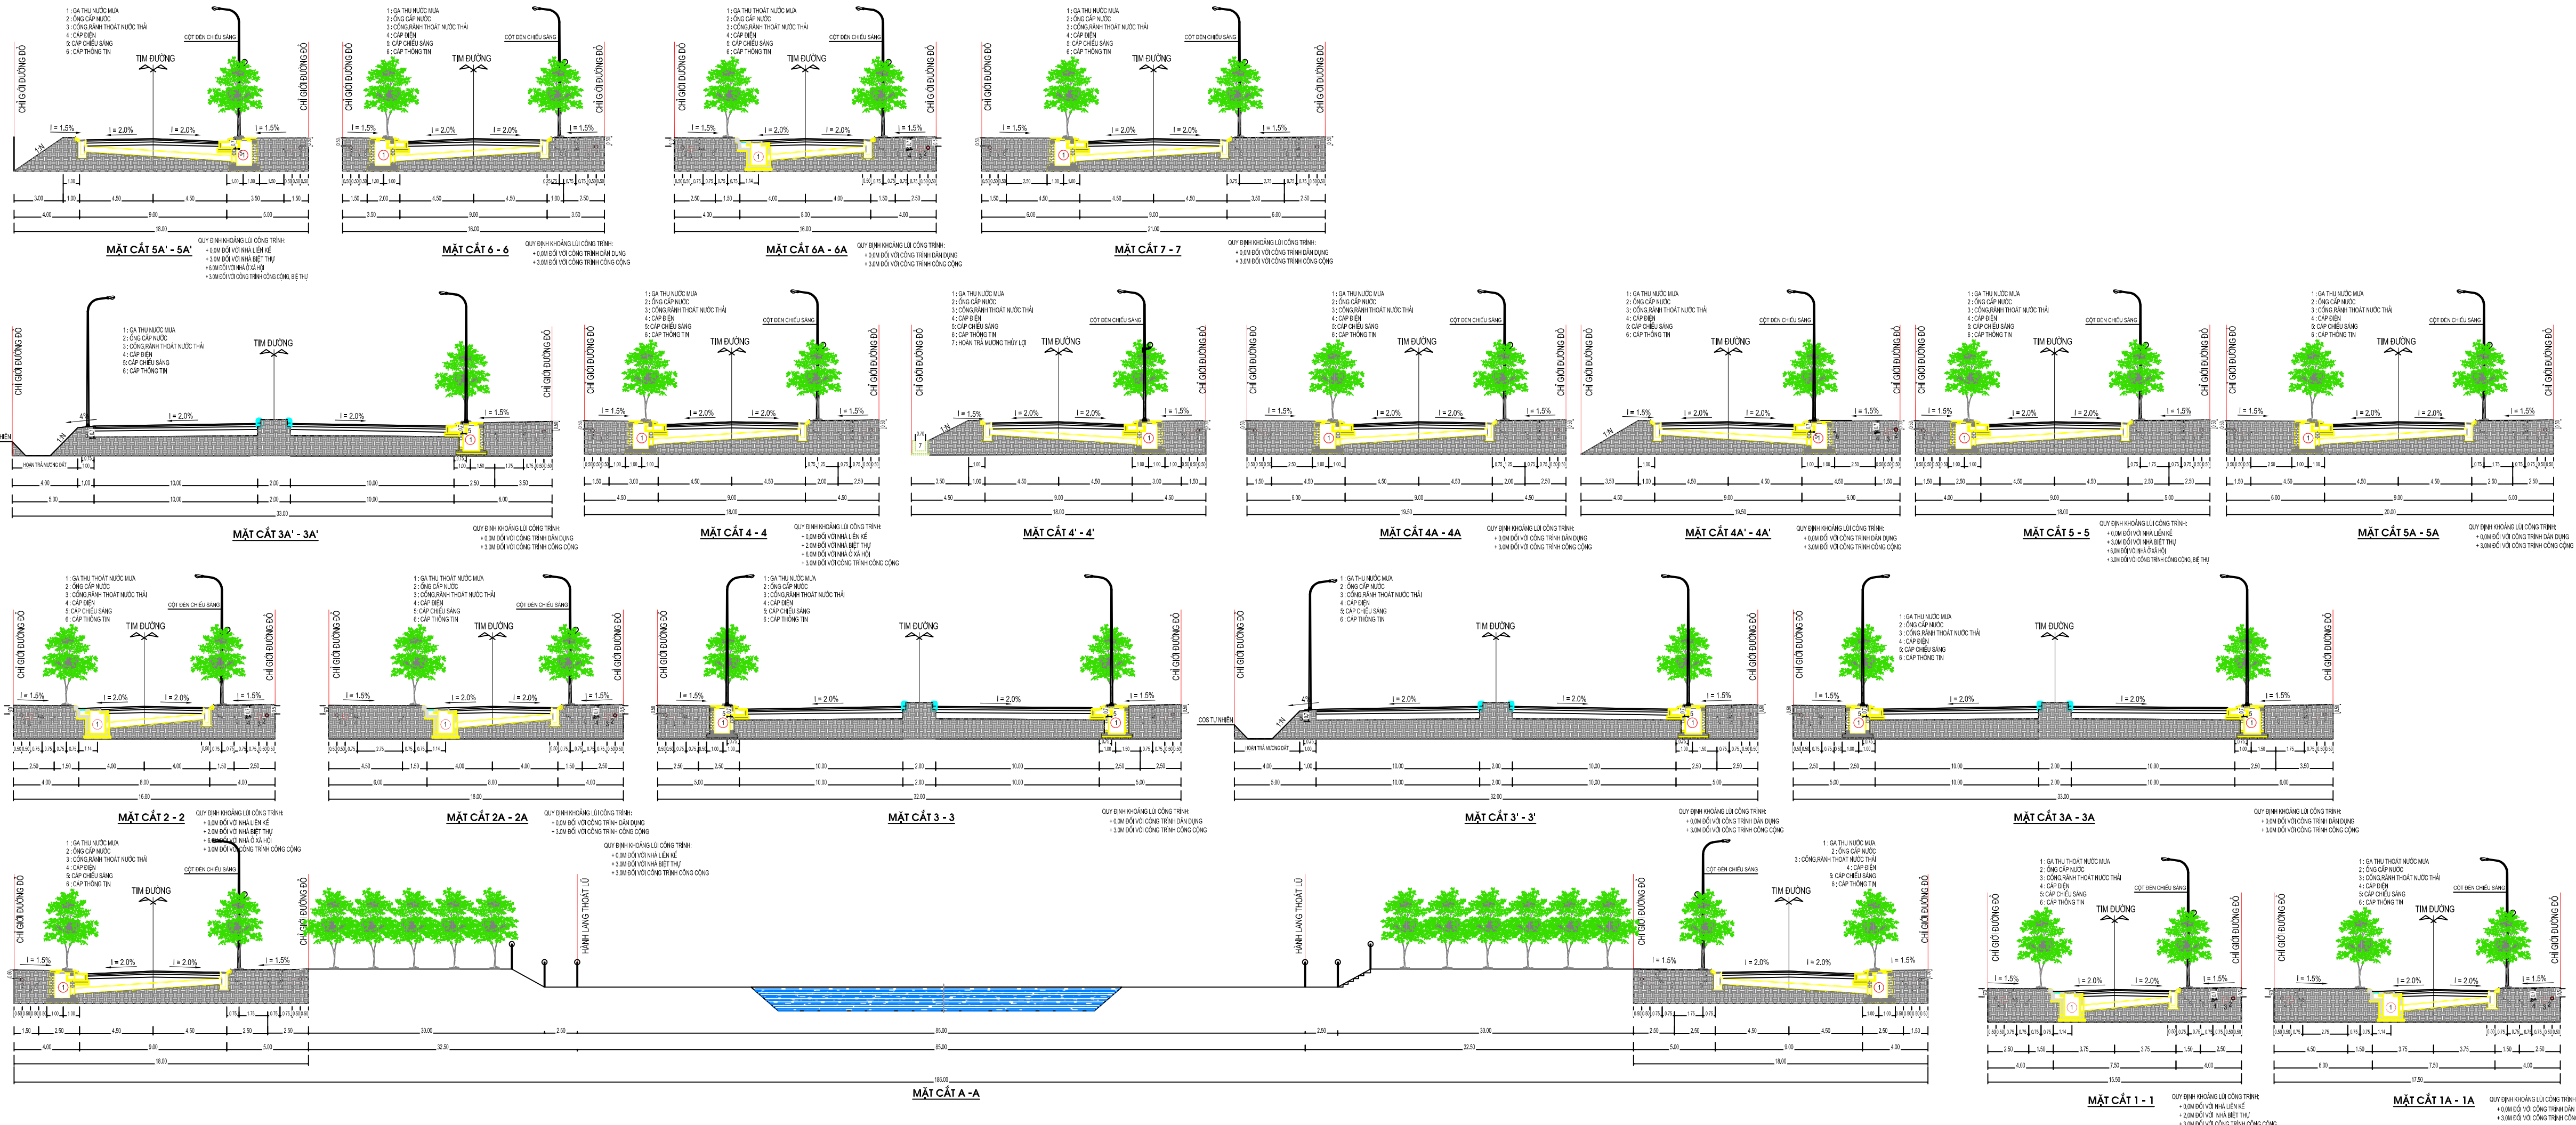

CƠ QUAN PHÊ DUYỆT: ỦY BAN NHÂN DÂN TỈNH BÌNH ĐỊNH			
KÈM THEO QUYẾT ĐỊNH SỐ: /QĐ-UBND NGÀY: THÁNG / NĂM 2024			
CƠ QUAN THAM DỊNH: SỞ XÂY DỰNG TỈNH BÌNH ĐỊNH			
KÈM THEO VẤN ĐÁP SỐ: /VĐ-UBND NGÀY: THÁNG / NĂM 2024			
CƠ QUAN TỜ CHỨC LẬP QUY HOẠCH: CÔNG TY CỔ PHẦN BẤT ĐỘNG SẢN HƯNG - VỊD			
KÈM THEO TỜ TRÌNH SỐ: /TTR-UBND NGÀY: THÁNG / NĂM 2024			
CÔNG TRÌNH - ĐỊA ĐIỂM: ĐỒ ÁN QUY HOẠCH CHI TIẾT XÂY DỰNG TỶ LỆ 1/500: KHU ĐÔ THỊ MỚI CẨM VĂN PHƯỜNG NHƠN HƯNG, THỊ XÃ AN NHƠN, TỈNH BÌNH ĐỊNH			
TÊN BẢN VẼ: BẢN ĐỒ QUY HOẠCH TỔNG HỢP ĐƯỜNG DÂY ĐƯỜNG ỐNG KỸ THUẬT			
BẢN VẼ: QH-15	A0	TỶ LỆ:	NGÀY: .../.../2024
THẺ HIỆN	NGUYỄN THỊ HOA		
CHỦ TRÌ:	NGUYỄN THỊ HOA		
CHỦ NHIỆM ĐỒ ÁN	KTS. BUI ANH THỊNH		
KÈM TRA	KS. TRỊNH VĂN VŨ		
QUẢN LÝ KỸ THUẬT	KS. TRỊNH VĂN VŨ		
GIAM ĐỐC			
NGUYỄN HÙNG CƯỜNG			
CÔNG TY CỔ PHẦN TƯ VẤN XÂY DỰNG VÀ THƯƠNG MẠI ĐẠI VIỆT ĐỊA CHỈ: LÔ A141 MỞI 425, PHƯỜNG TÂN SƠN, TP. THÁNH HÓA TÊN: 0237.294718 - Fax: 0237.732020. Email: daivietvn@gmail.com			
KHU ĐÔ THỊ MỚI CẨM VĂN, PHƯỜNG NHƠN HƯNG, THỊ XÃ AN NHƠN, TỈNH BÌNH ĐỊNH BẢN ĐỒ QUY HOẠCH TỔNG HỢP ĐƯỜNG DÂY ĐƯỜNG ỐNG KỸ THUẬT			