


HUYỆN AN LÃO - TỈNH BÌNH ĐỊNH

QUY HOẠCH CHUNG ĐÔ THỊ AN HÒA, HUYỆN AN LÃO ĐẾN NĂM 2035

BẢN ĐỒ HIỆN TRẠNG SỬ DỤNG ĐẤT

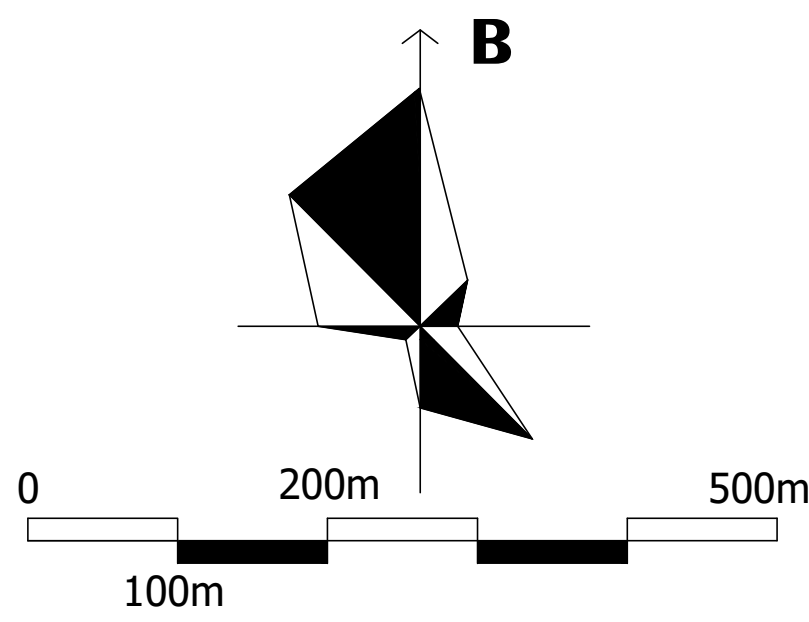

KÝ HIỆU

- ĐẤT NHÓM NHÀ Ở
- ĐẤT TRƯỜNG THPT
- ĐẤT TRƯỜNG THCS, TIỂU HỌC, MẦM NON
- ĐẤT DỊCH VỤ - CÔNG CỘNG KHÁC CẤP ĐÔ THỊ
- ĐẤT CƠ QUAN, TRỤ SỞ ĐÔ THỊ
- ĐẤT CƠ QUAN, TRỤ SỞ NGOÀI ĐÔ THỊ
- ĐẤT CÂY XANH SỬ DỤNG CÔNG CỘNG ĐÔ THỊ
- ĐẤT HẠ TẦNG KỸ THUẬT KHÁC CẤP ĐÔ THỊ
- ĐẤT GIAO THÔNG ĐÔ THỊ
- ĐẤT SẢN XUẤT CÔNG NGHIỆP, KHO TÀNG
- ĐẤT Y TẾ
- ĐẤT THỂ DỤC THỂ THAO
- ĐẤT DI TÍCH, TÒN GIÁO
- ĐẤT GIAO THÔNG ĐỜI NGOẠI
- ĐẤT SẢN XUẤT NÔNG NGHIỆP
- ĐẤT SÔNG, SUỐI, KÊNH, RẠCH
- ĐẤT KHU NGHĨA TRANG
- ĐẤT CHƯA SỬ DỤNG
- RANH THÔN
- RANH GIỚI LẬP QUY HOẠCH
- ĐƯỜNG TỈNH
- ĐƯỜNG HUYỆN
- TRƯỜNG TRUNG HỌC PHỔ THÔNG
- CHỢ
- CÔNG TRÌNH Y TẾ CẤP ĐÔ THỊ
- TRƯỜNG TRUNG HỌC CƠ SỞ
- TRƯỜNG TIỂU HỌC
- MẦM NON

BẢNG THỐNG KÊ HIỆN TRẠNG SỬ DỤNG ĐẤT

STT	Nhóm chức năng	Diện tích (ha)	Tỉ lệ (%)
1	Khu đất dân dụng	228,66	5,56
1.1	Nhóm đất ở	89,54	2,18
1.2	Giáo dục	6,98	0,17
1.3	Dịch vụ - công cộng khác	3,36	0,08
	- Cơ sở y tế	0,36	
	- Cơ sở văn hóa	0,65	
	- Cơ sở thương mại - dịch vụ	0,80	
	- Cơ sở TĐTT	1,55	
1.4	Cơ quan, trụ sở cấp đô thị	1,59	0,04
1.5	Cây xanh sử dụng công cộng		
1.6	Giao thông đô thị	60,72	1,48
1.7	Hạ tầng kỹ thuật khác cấp đô thị	66,47	1,62
2	Khu đất ngoài dân dụng	37,21	0,90
2.1	Sản xuất công nghiệp, kho tàng	14,14	
2.2	Di tích	0,01	
2.3	Giao thông đối ngoại	22,74	
2.4	An ninh		
2.5	Cơ quan, trụ sở ngoài đô thị	0,32	
3	Khu nông nghiệp và chức năng khác	3849,85	93,54
3.1	Sản xuất nông nghiệp	1821,50	44,26
3.2	Lâm nghiệp	1767,34	
	- Đất rừng sản xuất	1166,11	
	- Đất rừng phòng hộ	601,23	
3.3	Đất chưa sử dụng	55,90	
3.4	Sông, suối	123,07	
3.5	Mặt nước (hồ Hùng Long, hồ Hóc Tranh)	82,04	
	TỔNG	4115,72	100,00

- ①

CHỢ AN HÒA
- ②

UBND XÃ AN HÒA
- ③

TRẠM Y TẾ AN HÒA
- ④

TRƯỜNG TH SỐ 2 AN HÒA
- ⑤

BƯU ĐIỆN XÃ
- ⑥

SÂN BÃI
- ⑦

TRƯỜNG THPT AN LÃO
- ⑧

MẦM NON
- ⑨

NHÀ VĂN HÓA THÔN XUÂN PHONG NAM
- ⑩

TRƯỜNG THCS XÃ AN HÒA
- ⑪

CHI CỤC THUẾ HUYỆN
- ⑫

TRƯỜNG TH SỐ 1 AN HÒA
- ⑬

NHÀ VĂN HÓA THÔN VẠN LONG
- ⑭

NHÀ VĂN HÓA XUÂN PHONG TÂY
- ⑮

NGHĨA TRANG LIỆT SĨ

⑯

NHÀ VĂN HÓA THÔN XUÂN PHONG BẮC

⑰

NHÀ VĂN HÓA THÔN LONG HÒA

⑱

NHÀ VĂN HÓA THÔN HUNG NHƯỢNG


⑲

NHÀ VĂN HÓA THÔN VẠN KHÁNH

⑳

NHÀ VĂN HÓA THÔN VẠN XUÂN

㉑

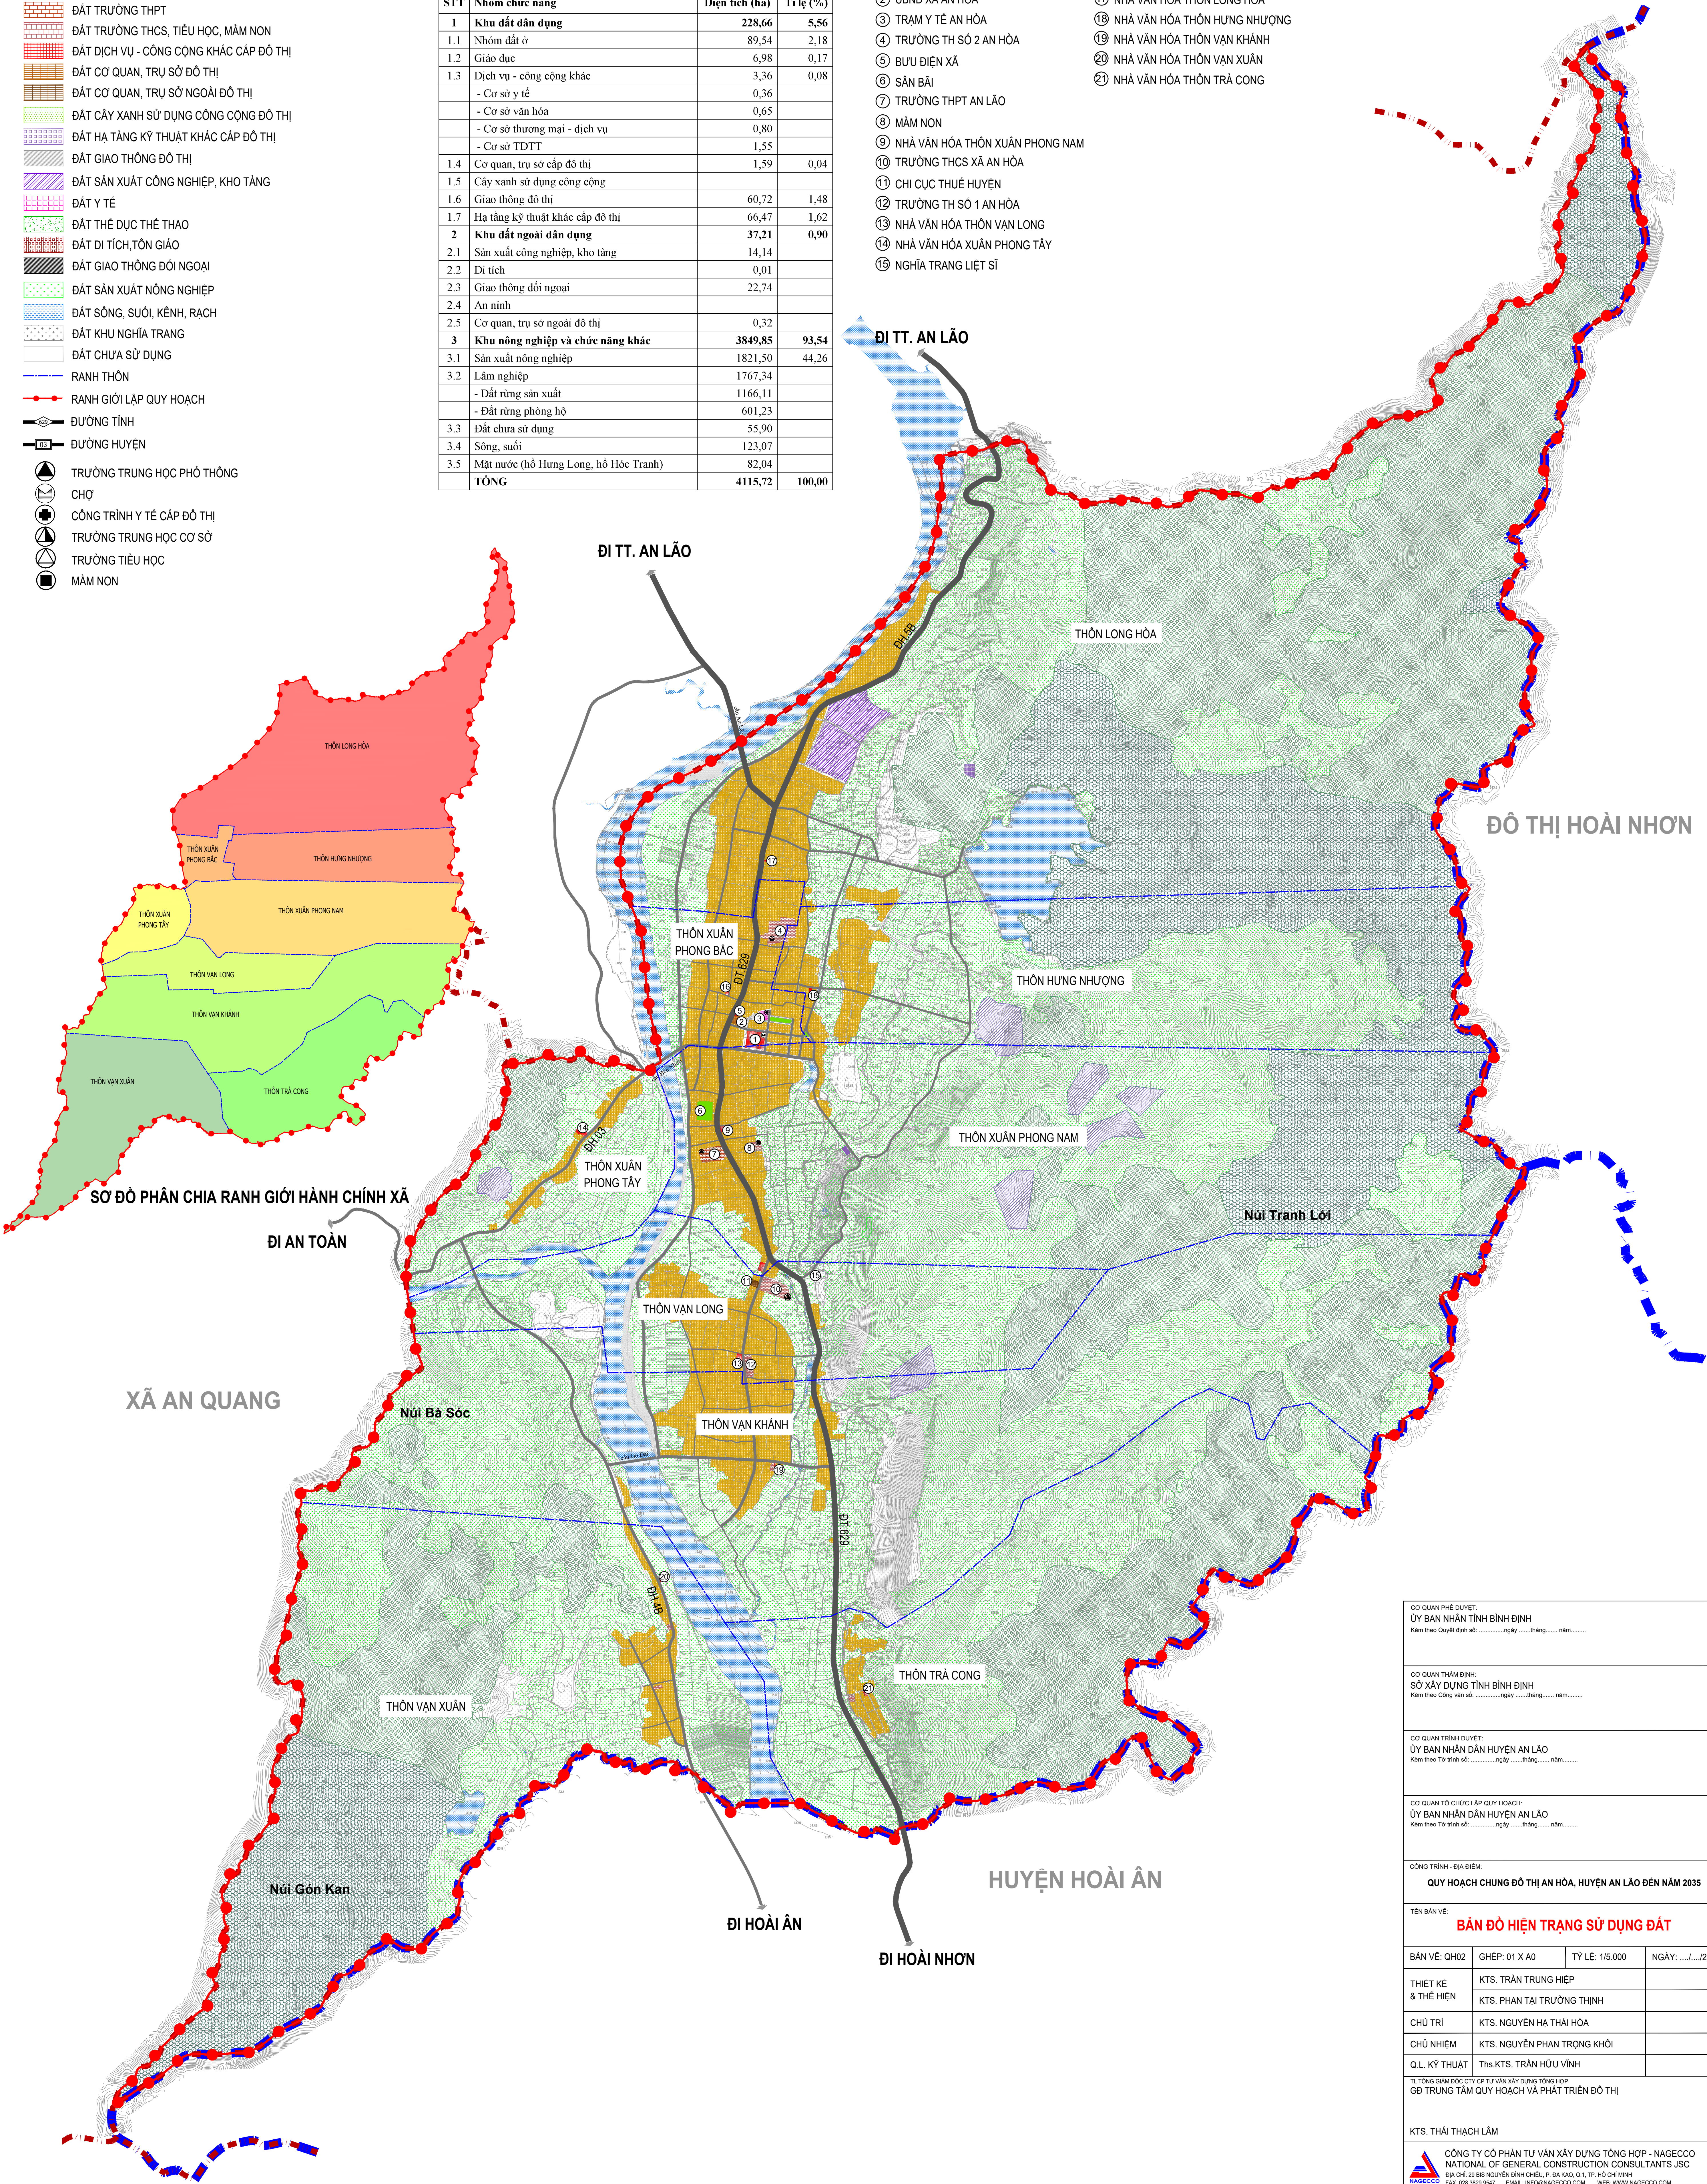NHÀ VĂN HÓA THÔN TRÀ CONG

CƠ QUAN PHÊ DUYỆT:

ỦY BAN NHÂN TỈNH BÌNH ĐỊNH

Kiểm theo Quyết định số: ngày tháng năm

CƠ QUAN THẨM ĐỊNH:

SỞ XÂY DỰNG TỈNH BÌNH ĐỊNH

Kiểm theo Công văn số: ngày tháng năm

CƠ QUAN TRÌNH DUYỆT:

ỦY BAN NHÂN DÂN HUYỆN AN LÃO

Kiểm theo Tờ trình số: ngày tháng năm

CƠ QUAN TỔ CHỨC LẬP QUY HOẠCH:

ỦY BAN NHÂN DÂN HUYỆN AN LÃO

Kiểm theo Tờ trình số: ngày tháng năm

CÔNG TRÌNH - DẠ ĐIỂM:

QUY HOẠCH CHUNG ĐÔ THỊ AN HÒA, HUYỆN AN LÃO ĐẾN NĂM 2035

TÊN BẢN VẼ:

BẢN ĐỒ HIỆN TRẠNG SỬ DỤNG ĐẤT

BẢN VẼ: QH02

GHÉP: 01 X A0

TỶ LỆ: 1/5.000

NGÀY: .../.../2024

THIẾT KẾ & THỂ HIỆN

KTS. TRẦN TRUNG HIẾP

KTS. PHAN TÀI TRƯỜNG THỊNH

CHỦ TRÌ

KTS. NGUYỄN HẠ THÁI HÒA

CHỦ NHIỆM

KTS. NGUYỄN PHAN TRỌNG KHÔI

Q.L. KỸ THUẬT

Ths.KTS. TRẦN HỮU VINH

TÌ TÓNG GIÁM ĐỐC CITY CẬP TỰ VẤN XÂY DỰNG TỔNG HỢP

GĐ TRUNG TÂM QUY HOẠCH VÀ PHÁT TRIỂN ĐÔ THỊ

KTS. THÁI THẠCH LÂM

CÔNG TY CỔ PHẦN TƯ VẤN XÂY DỰNG TỔNG HỢP - NAGECCO
NATIONAL OF GENERAL CONSTRUCTION CONSULTANTS JSC
ĐỊA CHỈ: 20 BÍ NGUYỄN BÌNH CHIEU P. ĐÀ NẴNG, Q. TP. HỒ CHÍ MINH
FAX: 030 3039 1647 EMAIL: INFO@NAGECCO.COM WEB: WWW.NAGECCO.COM