


HUYỆN AN LÃO - TỈNH BÌNH ĐỊNH

QUY HOẠCH CHUNG ĐÔ THỊ AN HÒA, HUYỆN AN LÃO ĐẾN NĂM 2035

BẢN ĐỒ QUY HOẠCH HỆ THỐNG CẤP NƯỚC

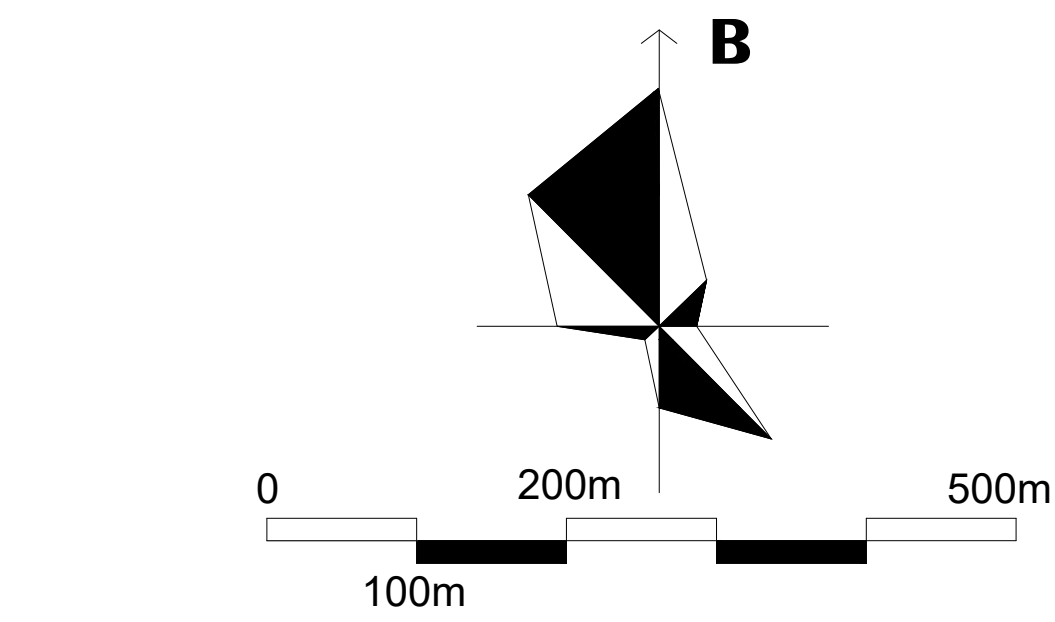

THUYẾT MINH SƠ BỘ

- 1 - CẤP NƯỚC
- * TIÊU CHUẨN CẤP NƯỚC DÂN CƯ: 100 LÍT/NGƯỜI-NGÀY
 - TỔNG NHU CẦU DÙNG NƯỚC GIAI ĐOẠN 2035 LÀ Q= 2.800 m³/NGÀY.ĐÊM
 - * NGUỒN CẤP NƯỚC: TIẾP TỤC SỬ DỤNG NHÀ MÁY NƯỚC HỒ SÔNG VỐ.
 - * MẠNG LƯỚI:
 - XÂY DỰNG ĐƯỜNG ỐNG PHÂN PHỐI ĐỀ CẤP NƯỚC CHO CÁC ĐIỂM DÂN CƯ TRONG KHU VỰC VỚI ĐƯỜNG KÍNH D150-D100
 - MẠNG LƯỚI CẤP NƯỚC ĐƯỢC THIẾT KẾ KẾT HỢP GIỮA MẠNG VÒNG, ĐẢM BẢO CẤP NƯỚC AN TOÀN, LIÊN TỤC VÀ ỔN ĐỊNH.
 - BỐ TRÍ TRỤ CỬU HÓA KHOẢNG CÁCH TỪ 100-150m.

BẢNG TỔNG HỢP NHU CẦU DÙNG NƯỚC						
Stt	Loại nhu cầu	Ký hiệu	Tiêu chuẩn		Giai đoạn 2035	
					Số lượng	Tổng nhu cầu
					Đơn vị	(m3/ngày)
1	Sinh hoạt	Q _{sh}	100	l/người.ngày	12.553	người
2	Công cộng - Dịch vụ	Q _{ccdv}	10	%Q _{sh}		
3	Tiểu thủ công nghiệp	Q _{TTCN}	8	%Q _{sh}		
4	Cụm công nghiệp	Q _{CCN}	25	m3/ha/0,8 diện tích		
5	Rò rỉ + dự phòng	Q _{RRDP}	15	%ΣQ		
6	Tổng nhu cầu	Q				2.786,74
7	Làm tròn					2.800

KÝ HIỆU


ĐƯỜNG ỐNG CẤP NƯỚC HH

ĐƯỜNG ỐNG CẤP NƯỚC QH

NHÀ MÁY NƯỚC

Ø200-L478m

ĐƯỜNG KÍNH (MM) - CHIỀU DÀI (M)

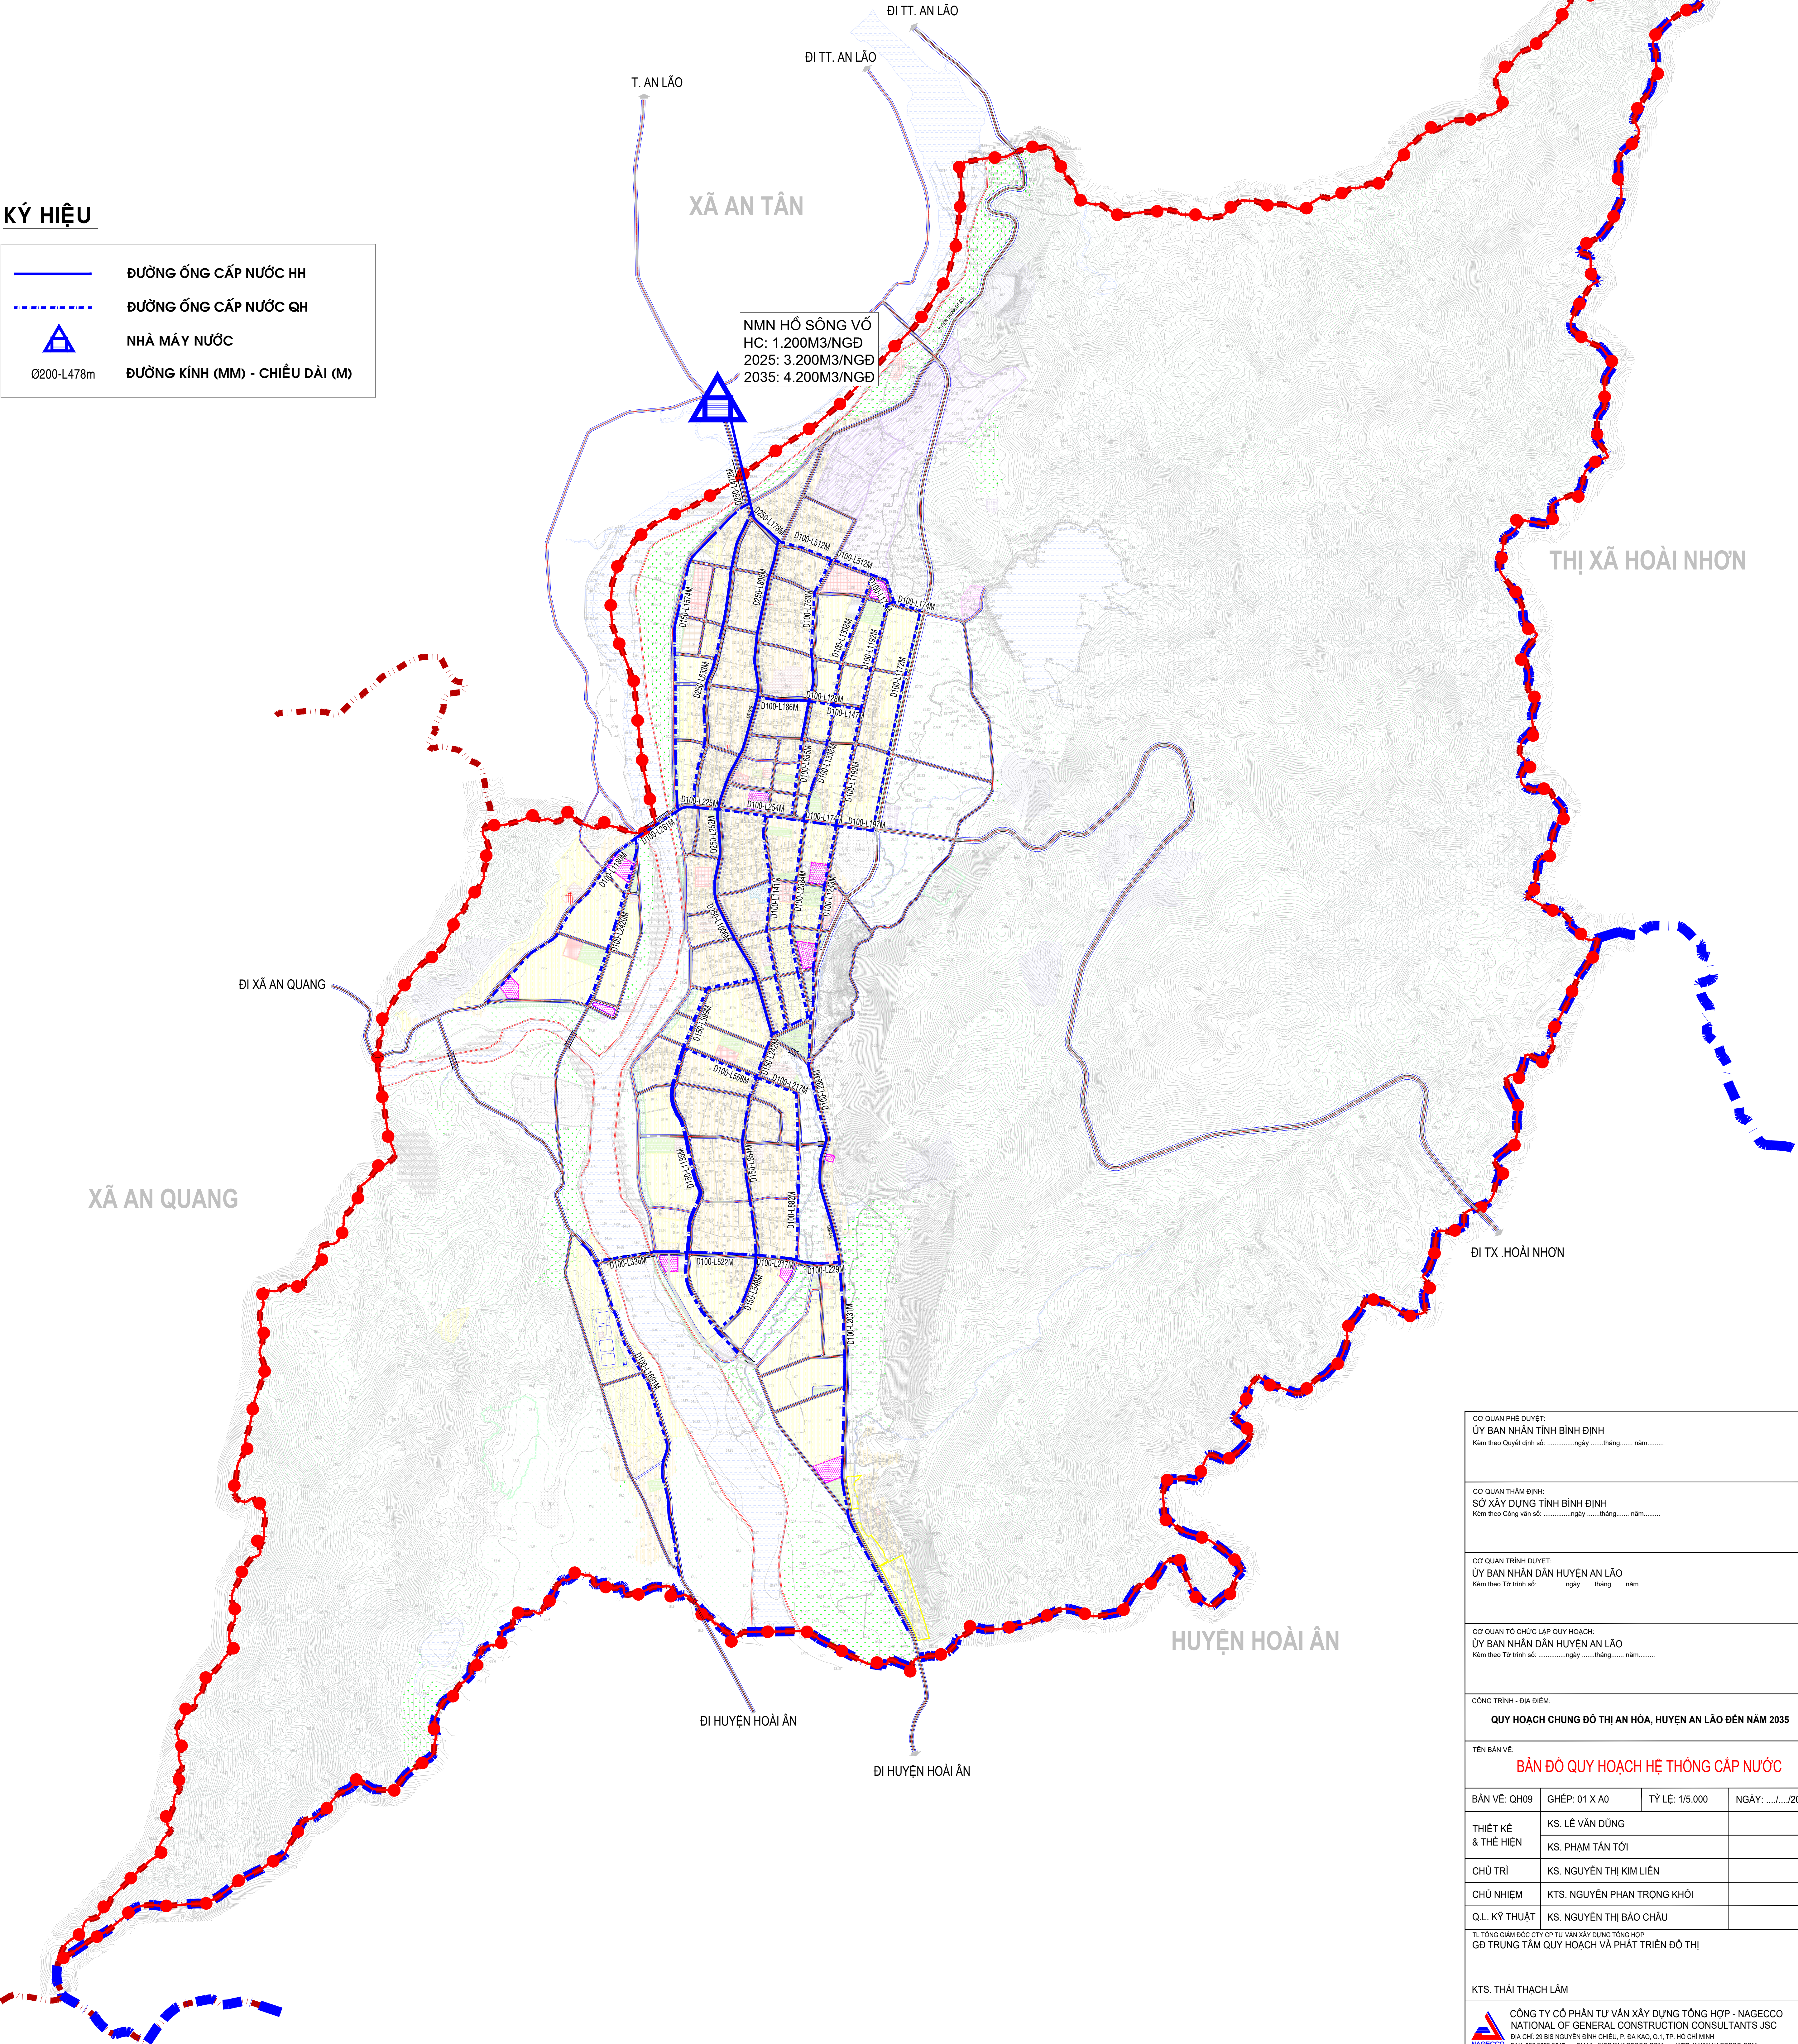

CƠ QUAN PHÊ DUYỆT:
ỦY BAN NHÂN TỈNH BÌNH ĐỊNH

Kèm theo Quyết định số: ngày tháng năm

CƠ QUAN THẨM ĐỊNH:
SỞ XÂY DỰNG TỈNH BÌNH ĐỊNH

Kèm theo Công văn số: ngày tháng năm

CƠ QUAN TRÌNH DUYỆT:
ỦY BAN NHÂN DÂN HUYỆN AN LÃO

Kèm theo Tờ trình số: ngày tháng năm

CƠ QUAN TỔ CHỨC LẬP QUY HOẠCH:
ỦY BAN NHÂN DÂN HUYỆN AN LÃO

Kèm theo Tờ trình số: ngày tháng năm

CÔNG TRÌNH - ĐỊA ĐIỂM:
QUY HOẠCH CHUNG ĐÔ THỊ AN HÒA, HUYỆN AN LÃO ĐẾN NĂM 2035

TÊN BẢN VẼ:
BẢN ĐỒ QUY HOẠCH HỆ THỐNG CẤP NƯỚC

BẢN VẼ: QH09

GHIẾP: 01 X A0

TỶ LỆ: 1/5.000

NGÀY: .../.../2024

THIẾT KẾ & THỂ HIỆN

KS. LÊ VĂN DŨNG

KS. PHẠM TÂN TÔI

CHỦ TRÌ

KS. NGUYỄN THỊ KIM LIÊN

CHỦ NHIỆM

KTS. NGUYỄN PHAN TRỌNG KHÔI

Q.L. KỸ THUẬT

KS. NGUYỄN THỊ BẢO CHÁU

TÌ TÓNG GIÁM ĐỐC CTY CP TƯ VẤN XÂY DỰNG TỔNG HỢP
GD TRƯNG TẮM QUY HOẠCH VÀ PHÁT TRIỂN ĐÔ THỊ

KTS. THÁI THẠCH LÂM

CÔNG TY CỔ PHẦN TƯ VẤN XÂY DỰNG TỔNG HỢP - NAGECCO
NATIONAL OF GENERAL CONSTRUCTION CONSULTANTS JSC
ĐỊA CHỈ: 29 BÍ NHƯNG BÌNH CHIEU P. ĐÀ NẴNG, Q. 1, TP. HỒ CHÍ MINH
FAX: 030 3039 9547 EMAIL: INFO@NAGECCO.COM WEB: WWW.NAGECCO.COM