KÝ HIỆU

- TRỤ SỞ UBND XÃ MỸ CHÁNH
- TRỤ SỞ THÔN
- SÂN VẬN ĐỘNG
- TRUNG TÂM VĂN HÓA
- BẾN XE
- BÃI ĐẬU XE
- TRẠM XỬ LÝ NƯỚC THẢI
- MIẾU, CHÙA
- NGHĨA TRANG, NGHĨA ĐỊA
- BƯU ĐIỆN XÃ
- TRẠM TRUNG CHUYỂN CHẤT THẢI RẮN
- TRƯỜNG TRUNG HỌC PHỔ THÔNG
- TRƯỜNG TRUNG CƠ SỞ
- TRƯỜNG TIỂU HỌC
- TRƯỜNG MẪU GIÁO, TRƯỜNG MẦM NON
- CÔNG TRÌNH Y TẾ CẤP ĐÔ THỊ
- CHỢ
- XÍ NGHIỆP MAY
- NHÀ MÁY NƯỚC
- RANH GIỚI QUY HOẠCH
- TUYẾN CẤP NƯỚC
- D110 — ĐƯỜNG KÍNH ỐNG
- 5.40 / 5.20 — CAO ĐỘ DỰ KIẾN THIẾT KẾ / CAO ĐỘ HIỆN TRẠNG

BẢNG TÍNH KHỐI LƯỢNG CẤP NƯỚC ĐẾN NĂM 2035

STT	Thành phần dùng nước	Quy mô (Ngườ)	Tiêu chuẩn	Nhu cầu (m3/ngđ)
1	Nước cho sinh hoạt (Qsh)	18.000	120 l/ng.ngđ	2.160
2	Nước cho công trình công cộng, dịch vụ		15%Qsh	324
3	Nước tưới cây rửa đường		15%Qsh	324
4	Nước cho sản xuất nhỏ, tiểu thủ CN		8%Qsh	172.8
5	Nước dự phòng, rò rỉ		15%SQo	447
6	Nước cho nhà máy nước, trạm cấp nước		4%Qsh	137.1168
	Tổng Cộng			**3.565.00**

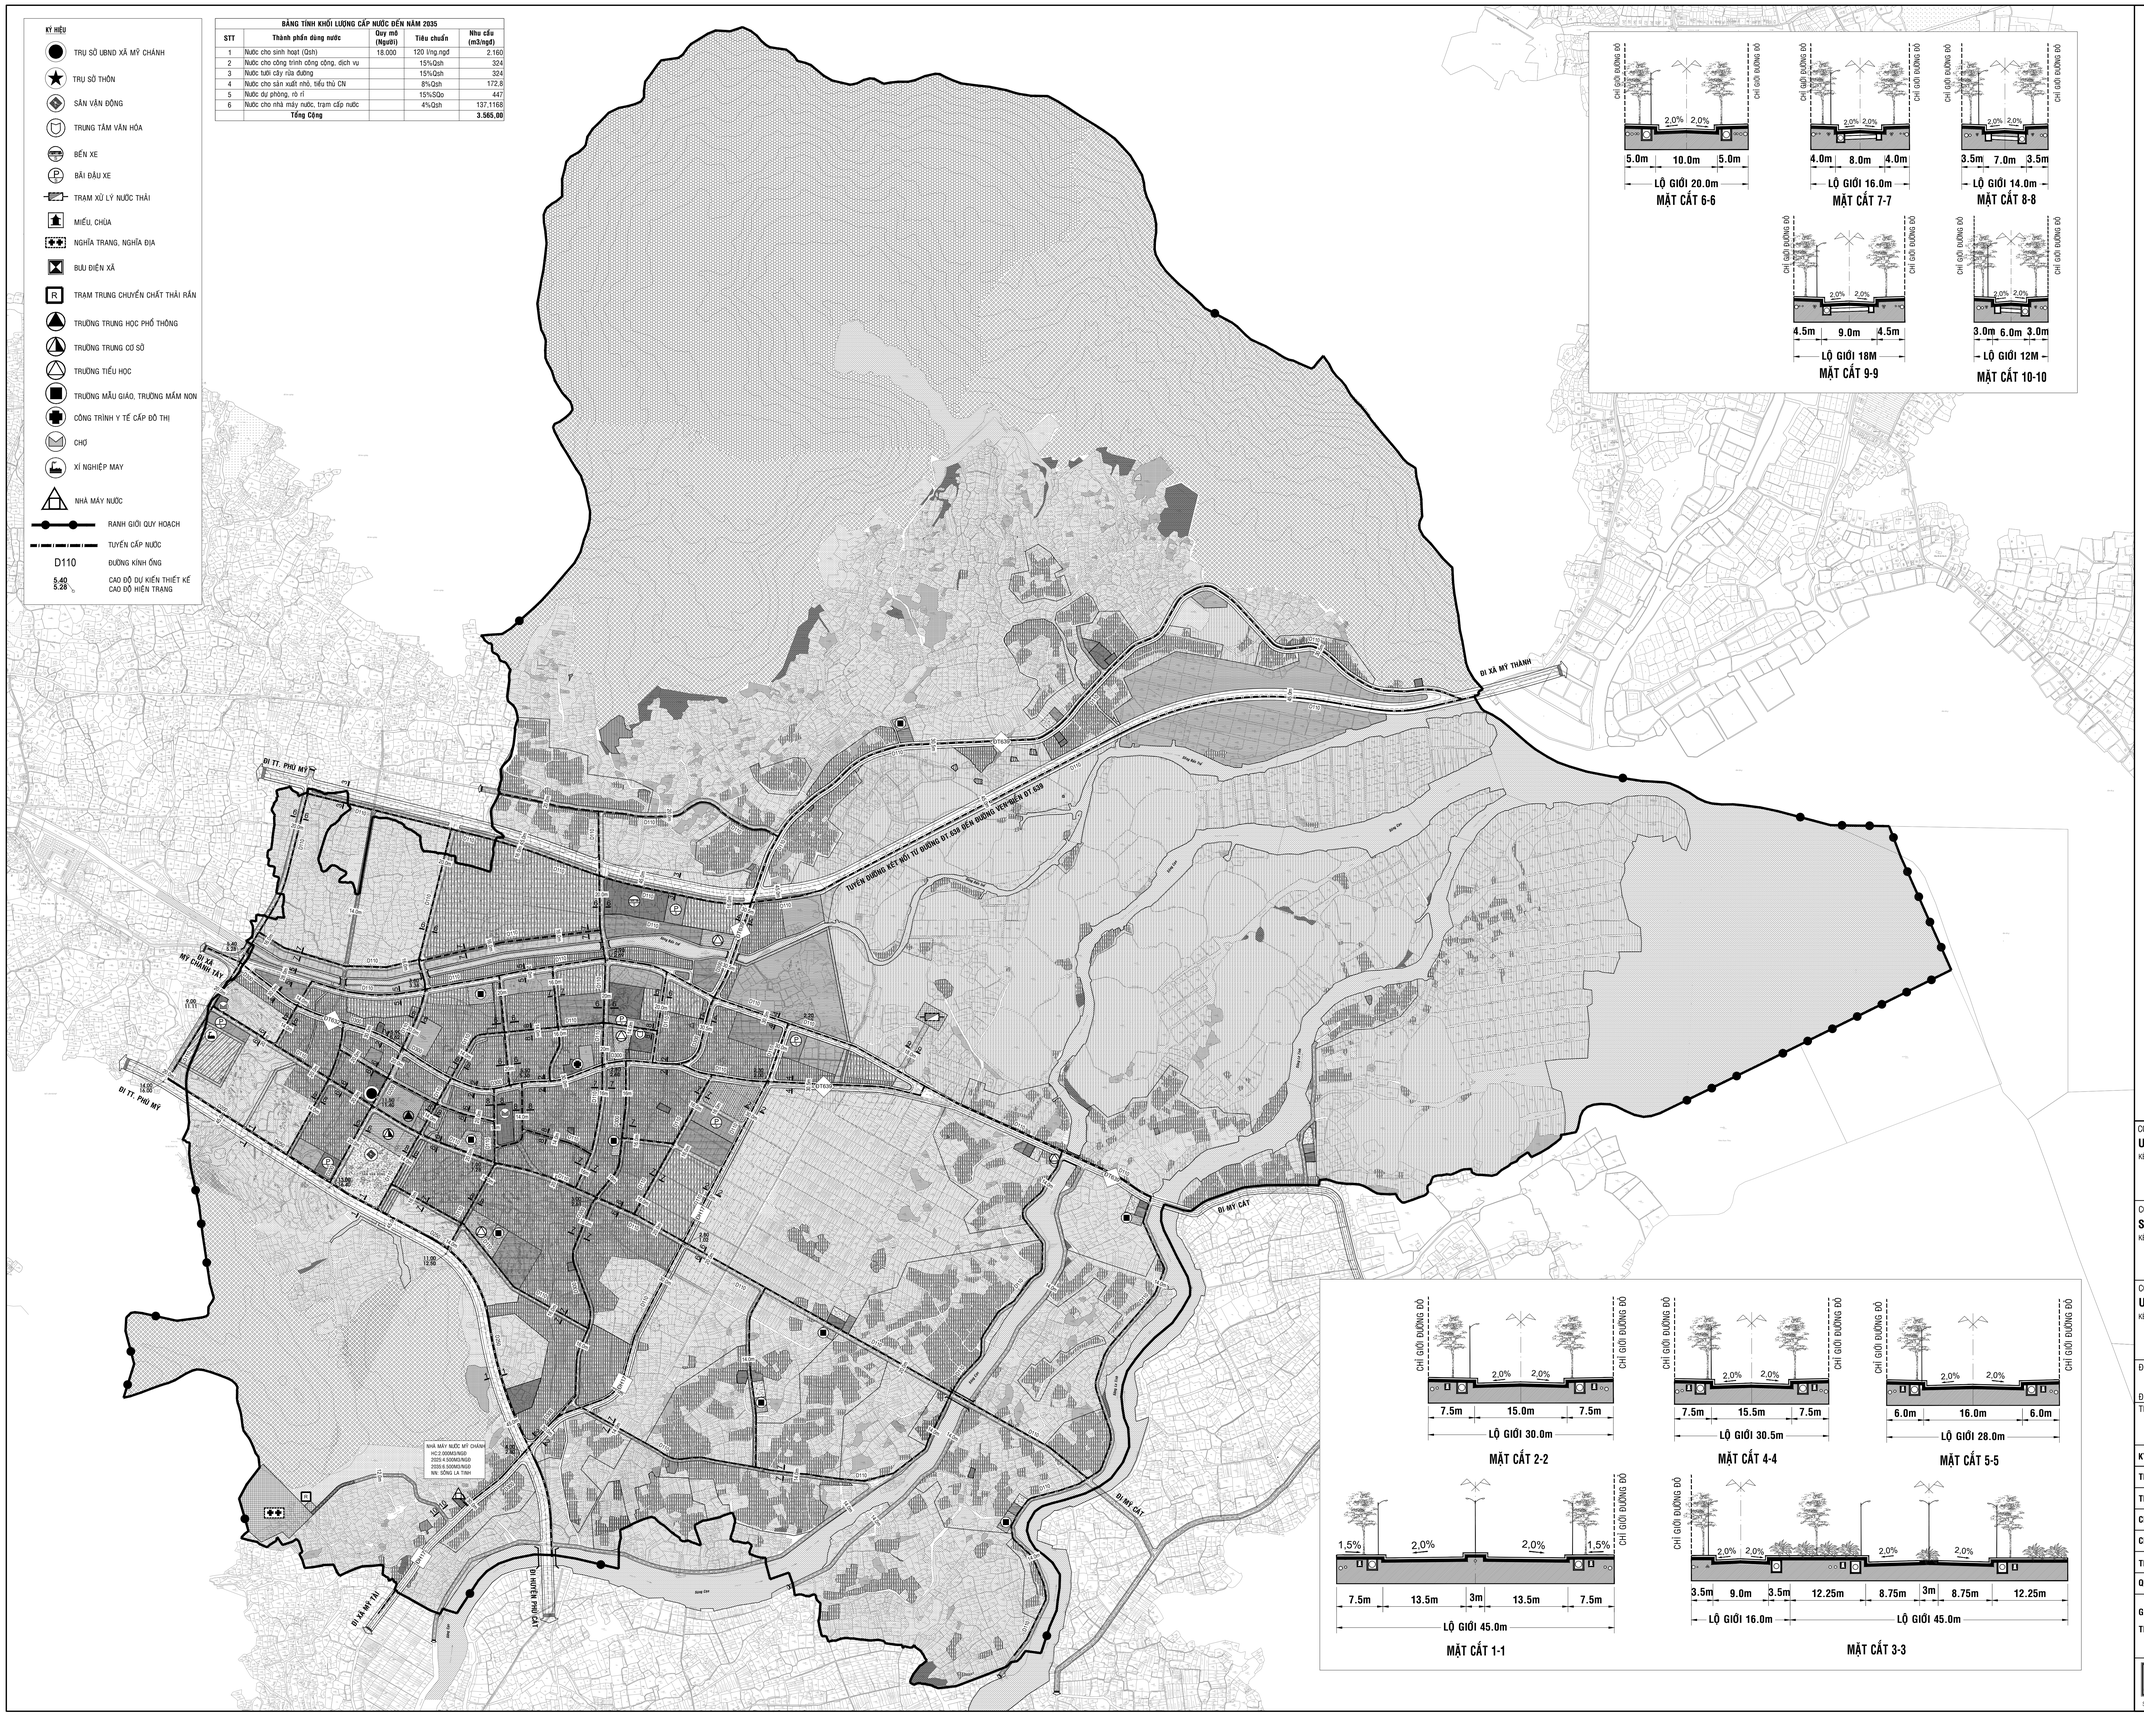

B

TỶ LỆ XÍCH 0 1 2 3 4 5

1CM = 20M

KÝ HIỆU:

NHÓM CHỨC NĂNG / LOẠI CHỨC NĂNG SỬ DỤNG ĐẤT	HIỆN TRẠNG	QUY HOẠCH ĐỢT ĐẦU	QUY HOẠCH DÀI HẠN
I. ĐẤT DÂN DỤNG			
NHÓM NHÀ Ở			
GIÁO DỤC			
- TRƯỜNG TRUNG HỌC PHỔ THÔNG			
- TRƯỜNG THCS, TIỂU HỌC, MẦM NON			
ĐẤT DỊCH VỤ - CÔNG CỘNG CẤP ĐÔ THỊ			
ĐẤT CƠ QUAN TRỤ SỞ CẤP ĐÔ THỊ			
CÂY XANH SỬ DỤNG CÔNG CỘNG CẤP ĐÔ THỊ			
HẠ TẦNG KỸ THUẬT KHÁC CẤP ĐÔ THỊ			
ĐẤT AN NINH			
II. ĐẤT NGOÀI DÂN DỤNG			
ĐẤT SẢN XUẤT CÔNG NGHIỆP, KHO TÀNG			
ĐẤT DỊCH VỤ, DU LỊCH			
ĐẤT TRUNG TÂM VĂN HÓA, THỂ DỤC THỂ THAO			
CÂY XANH CHUYÊN DỤNG			
ĐẤT DI TÍCH, TÔN GIÁO			
III. ĐẤT NÔNG NGHIỆP VÀ CHỨC NĂNG KHÁC			
ĐẤT SẢN XUẤT NÔNG NGHIỆP			
ĐẤT CHÙA SỬ DỤNG			
SÔNG, SUỐI, KÊNH, RẠCH			
NUÔI TRỒNG THỦY SẢN			
ĐẤT LÂM NGHIỆP (RỪNG SẢN XUẤT)			
ĐẤT LÂM NGHIỆP (RỪNG PHÒNG HỘ)			

CƠ QUAN PHÊ DUYỆT:
UBND TỈNH BÌNH ĐỊNH
KÈM THEO QUYẾT ĐỊNH SỐ: .....NGÀY ..... / ..... / .....

CƠ QUAN THẨM ĐỊNH:
SỞ XÂY DỰNG TỈNH BÌNH ĐỊNH
KÈM THEO CÔNG VĂN SỐ: .....NGÀY ..... / ..... / .....

CƠ QUAN TỔ CHỨC LẬP QUY HOẠCH:
UBND HUYỆN PHÙ MỸ
KÈM THEO TỜ TRÌNH SỐ: .....NGÀY ..... / ..... / .....

ĐỒ ÁN: **QUY HOẠCH CHUNG XÂY DỰNG ĐÔ THỊ MỸ CHÁNH, HUYỆN PHÙ MỸ ĐẾN NĂM 2035**

ĐỊA ĐIỂM: XÃ MỸ CHÁNH, HUYỆN PHÙ MỸ, TỈNH BÌNH ĐỊNH

TÊN BẢN VẼ: **BẢN ĐỒ ĐỊNH HƯỚNG PHÁT TRIỂN HỆ THỐNG HẠ TẦNG KỸ THUẬT: CẤP NƯỚC**

KÝ HIỆU: QH 7D/08	GHÉP: 01 x A0	TỶ LỆ: 1 / 2000	THÁNG: .... / 2024
THỂ HIỆN THIẾT KẾ	KS. TRẦN TRỌNG TRƯỜNG		
CHỦ TRÌ	KS. HOÀNG MY		
CHỦ NHIỆM	THS.KTS. VÕ CÔNG TUẤN		
TR.PHÒNG TƯ VẤN	KS. VÕ SĨ TRÌNH		
QUẢN LÝ KỸ THUẬT	THS.KS. ĐINH THỊ KIM VÂN		

GIÁM ĐỐC

THS.KTS. VÕ CÔNG TUẤN

CÔNG TY CỔ PHẦN TƯ VẤN THIẾT KẾ XÂY DỰNG
HỘI QUY HOẠCH BÌNH ĐỊNH
SỐ 65 ĐƯỜNG VÕ BẢO, P. NGÔ MÂY, TP. QUY NHƠN, T. BÌNH ĐỊNH - ĐIỆN THOẠI: 02556 266 699 - EMAIL: tuvanhqh@gmail.com