KÝ HIỆU

- TRỤ SỞ UBND XÃ MỸ CHÁNH
- TRỤ SỞ THÔN
- SÂN VẬN ĐỘNG
- TRUNG TÂM VĂN HÓA
- BẾN XE
- BÃI ĐẬU XE
- TRẠM XỬ LÝ NƯỚC THẢI
- MIẾU, CHÙA
- NGHĨA TRANG, NGHĨA ĐỊA
- BƯU ĐIỆN XÃ
- TRẠM TRUNG CHUYỂN CHẤT THẢI RẮN
- TRƯỜNG TRUNG HỌC PHỔ THÔNG
- TRƯỜNG TRUNG CƠ SỞ
- TRƯỜNG TIỂU HỌC
- TRƯỜNG MẪU GIÁO, TRƯỜNG MẦM NON
- CÔNG TRÌNH Y TẾ CẤP ĐÔ THỊ
- CHỢ
- XÍ NGHIỆP MAY
- NHÀ MÁY NƯỚC
- RANH GIỚI QUY HOẠCH
- 22KV 22KV TUYẾN CẤP ĐIỆN
- **TRẠM BIẾN ÁP**
- 5.40 / 5.20 CAO ĐỘ DỰ KIẾN THIẾT KẾ / CAO ĐỘ HIỆN TRẠNG

BẢNG TÍNH TOÁN CẤP ĐIỆN

STT	PHỤ TẢI SỬ DỤNG	QUY MÔ	TIÊU CHUẨN	P(KW)
1	Phụ tải điện sinh hoạt	18000	330 W/người/ng.đêm	5.940
2	Điện công trình công cộng		30% phụ tải	1.782
3	Điện công nghiệp, tiểu thủ công nghiệp		160Kw/ha	480
4	Điện dự phòng		10%	820,2
	Công suất tính toán (KW)			**9.022**

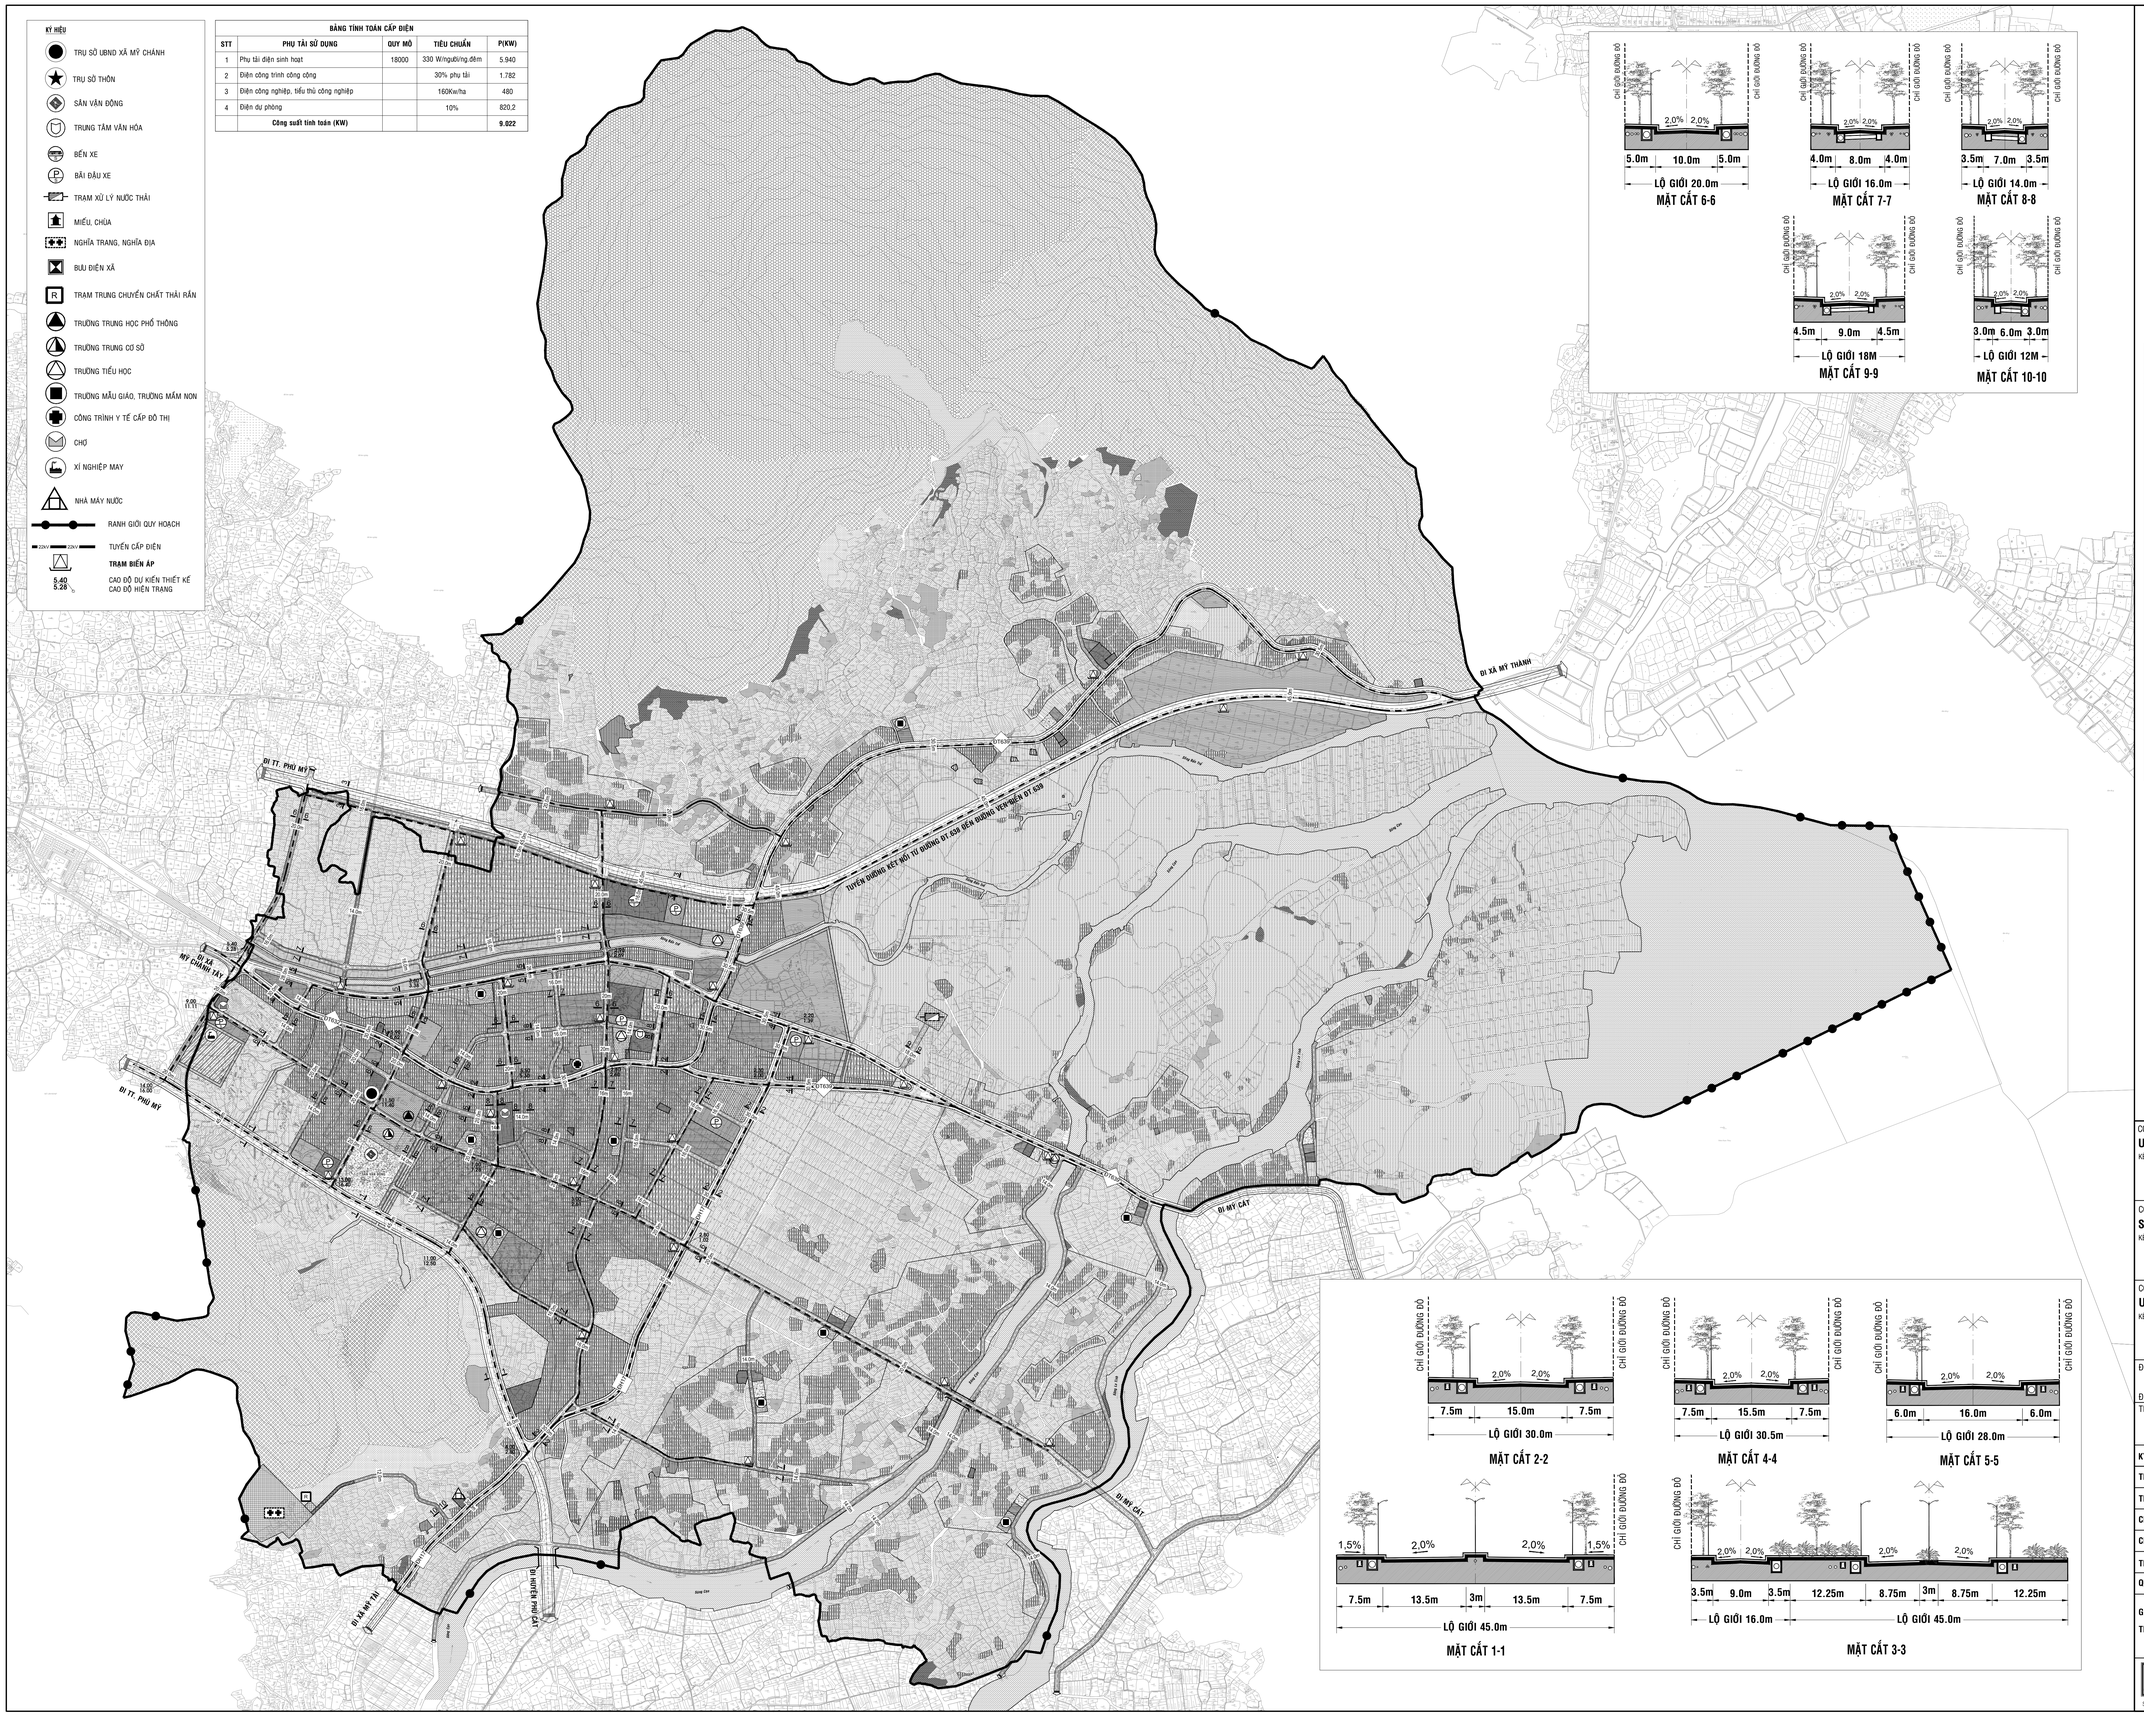

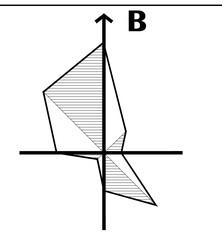

TỶ LỆ XÍCH 0 1 2 3 4 5

1CM = 20M

KÝ HIỆU:

NHÓM CHỨC NĂNG / LOẠI CHỨC NĂNG SỬ DỤNG ĐẤT	HIỆN TRẠNG	QUY HOẠCH ĐỢT ĐẦU	QUY HOẠCH DÀI HẠN
I. ĐẤT DÂN DỤNG			
NHÓM NHÀ Ở			
GIÁO DỤC			
- TRƯỜNG TRUNG HỌC PHỔ THÔNG			
- TRƯỜNG THCS, TIỂU HỌC, MẦM NON			
ĐẤT DỊCH VỤ - CÔNG CỘNG CẤP ĐÔ THỊ			
ĐẤT CƠ QUAN TRỤ SỞ CẤP ĐÔ THỊ			
CÂY XANH SỬ DỤNG CÔNG CỘNG CẤP ĐÔ THỊ			
HẠ TẦNG KỸ THUẬT KHÁC CẤP ĐÔ THỊ			
ĐẤT AN NINH			
II. ĐẤT NGOÀI DÂN DỤNG			
ĐẤT SẢN XUẤT CÔNG NGHIỆP, KHO TÀNG			
ĐẤT DỊCH VỤ, DU LỊCH			
ĐẤT TRUNG TÂM VĂN HOÁ, THỂ DỤC THỂ THAO			
CÂY XANH CHUYÊN DỤNG			
ĐẤT DI TÍCH, TÔN GIÁO			
III. ĐẤT NÔNG NGHIỆP VÀ CHỨC NĂNG KHÁC			
ĐẤT SẢN XUẤT NÔNG NGHIỆP			
ĐẤT CHƯA SỬ DỤNG			
SÔNG, SUỐI, KÊNH, RẠCH			
NUÔI TRỒNG THỦY SẢN			
ĐẤT LÂM NGHIỆP (RỪNG SẢN XUẤT)			
ĐẤT LÂM NGHIỆP (RỪNG PHÒNG HỘ)			

CƠ QUAN PHÊ DUYỆT:
UBND TỈNH BÌNH ĐỊNH
KÈM THEO QUYẾT ĐỊNH SỐ: .....NGÀY ..... / ..... / .....

CƠ QUAN THẨM ĐỊNH:
SỞ XÂY DỰNG TỈNH BÌNH ĐỊNH
KÈM THEO CÔNG VĂN SỐ: .....NGÀY ..... / ..... / .....

CƠ QUAN TỔ CHỨC LẬP QUY HOẠCH:
UBND HUYỆN PHÙ MỸ
KÈM THEO TỜ TRÌNH SỐ: .....NGÀY ..... / ..... / .....

ĐỒ ÁN: **QUY HOẠCH CHUNG XÂY DỰNG ĐÔ THỊ MỸ CHÁNH, HUYỆN PHÙ MỸ ĐẾN NĂM 2035**

ĐỊA ĐIỂM: XÃ MỸ CHÁNH, HUYỆN PHÙ MỸ, TỈNH BÌNH ĐỊNH

TÊN BẢN VẼ: **BẢN ĐỒ ĐỊNH HƯỚNG PHÁT TRIỂN HỆ THỐNG HẠ TẦNG KỸ THUẬT: HỆ THỐNG ĐIỆN**

KÝ HIỆU: QH 7C/08	**GHÉP: 01 x A0**	**TỶ LỆ: 1 / 2000**	**THÁNG: .... / 2024**
THỂ HIỆN	**KS. TRẦN TRỌNG TRƯỜNG**		
THIẾT KẾ / **CHỦ TRÌ**	**KS. TRẦN NHẬT KHA**		
CHỦ NHIỆM	**THS.KTS. VÕ CÔNG TUẤN**		
TR.PHÒNG TƯ VẤN	**KS. VÕ SĨ TRÌNH**		
QUẢN LÝ KỸ THUẬT	**THS.KS. ĐINH THỊ KIM VÂN**		

GIÁM ĐỐC

THS.KTS. VÕ CÔNG TUẤN

CÔNG TY CỔ PHẦN TƯ VẤN THIẾT KẾ XÂY DỰNG
HỘI QUY HOẠCH BÌNH ĐỊNH
SỐ 65 ĐƯỜNG VÕ BẢO, P. NGÔ MÂY, TP. QUY NHƠN, T. BÌNH ĐỊNH - ĐIỆN THOẠI: 02566 266 699 - EMAIL: tuvanhqh@gmail.com