



BẢN ĐỒ ĐỊNH HƯỚNG HỆ THỐNG GIAO THÔNG

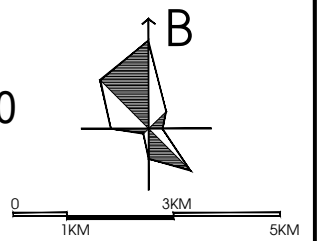

	ĐƯỜNG QUỐC LỘ HIỆN HỮU		BẾN XE
	ĐƯỜNG TỈNH		CẦU HIỆN HỮU VÀ DỰ KIẾN
	ĐƯỜNG HUYỆN		ĐƯỜNG HUYỆN ĐỊNH HƯỚNG
	GAO THÔNG ĐÔ THỊ		GAO THÔNG ĐÔ THỊ ĐỊNH HƯỚNG
	GAO THÔNG NÔNG THÔN		GAO THÔNG NÔNG THÔN ĐỊNH HƯỚNG

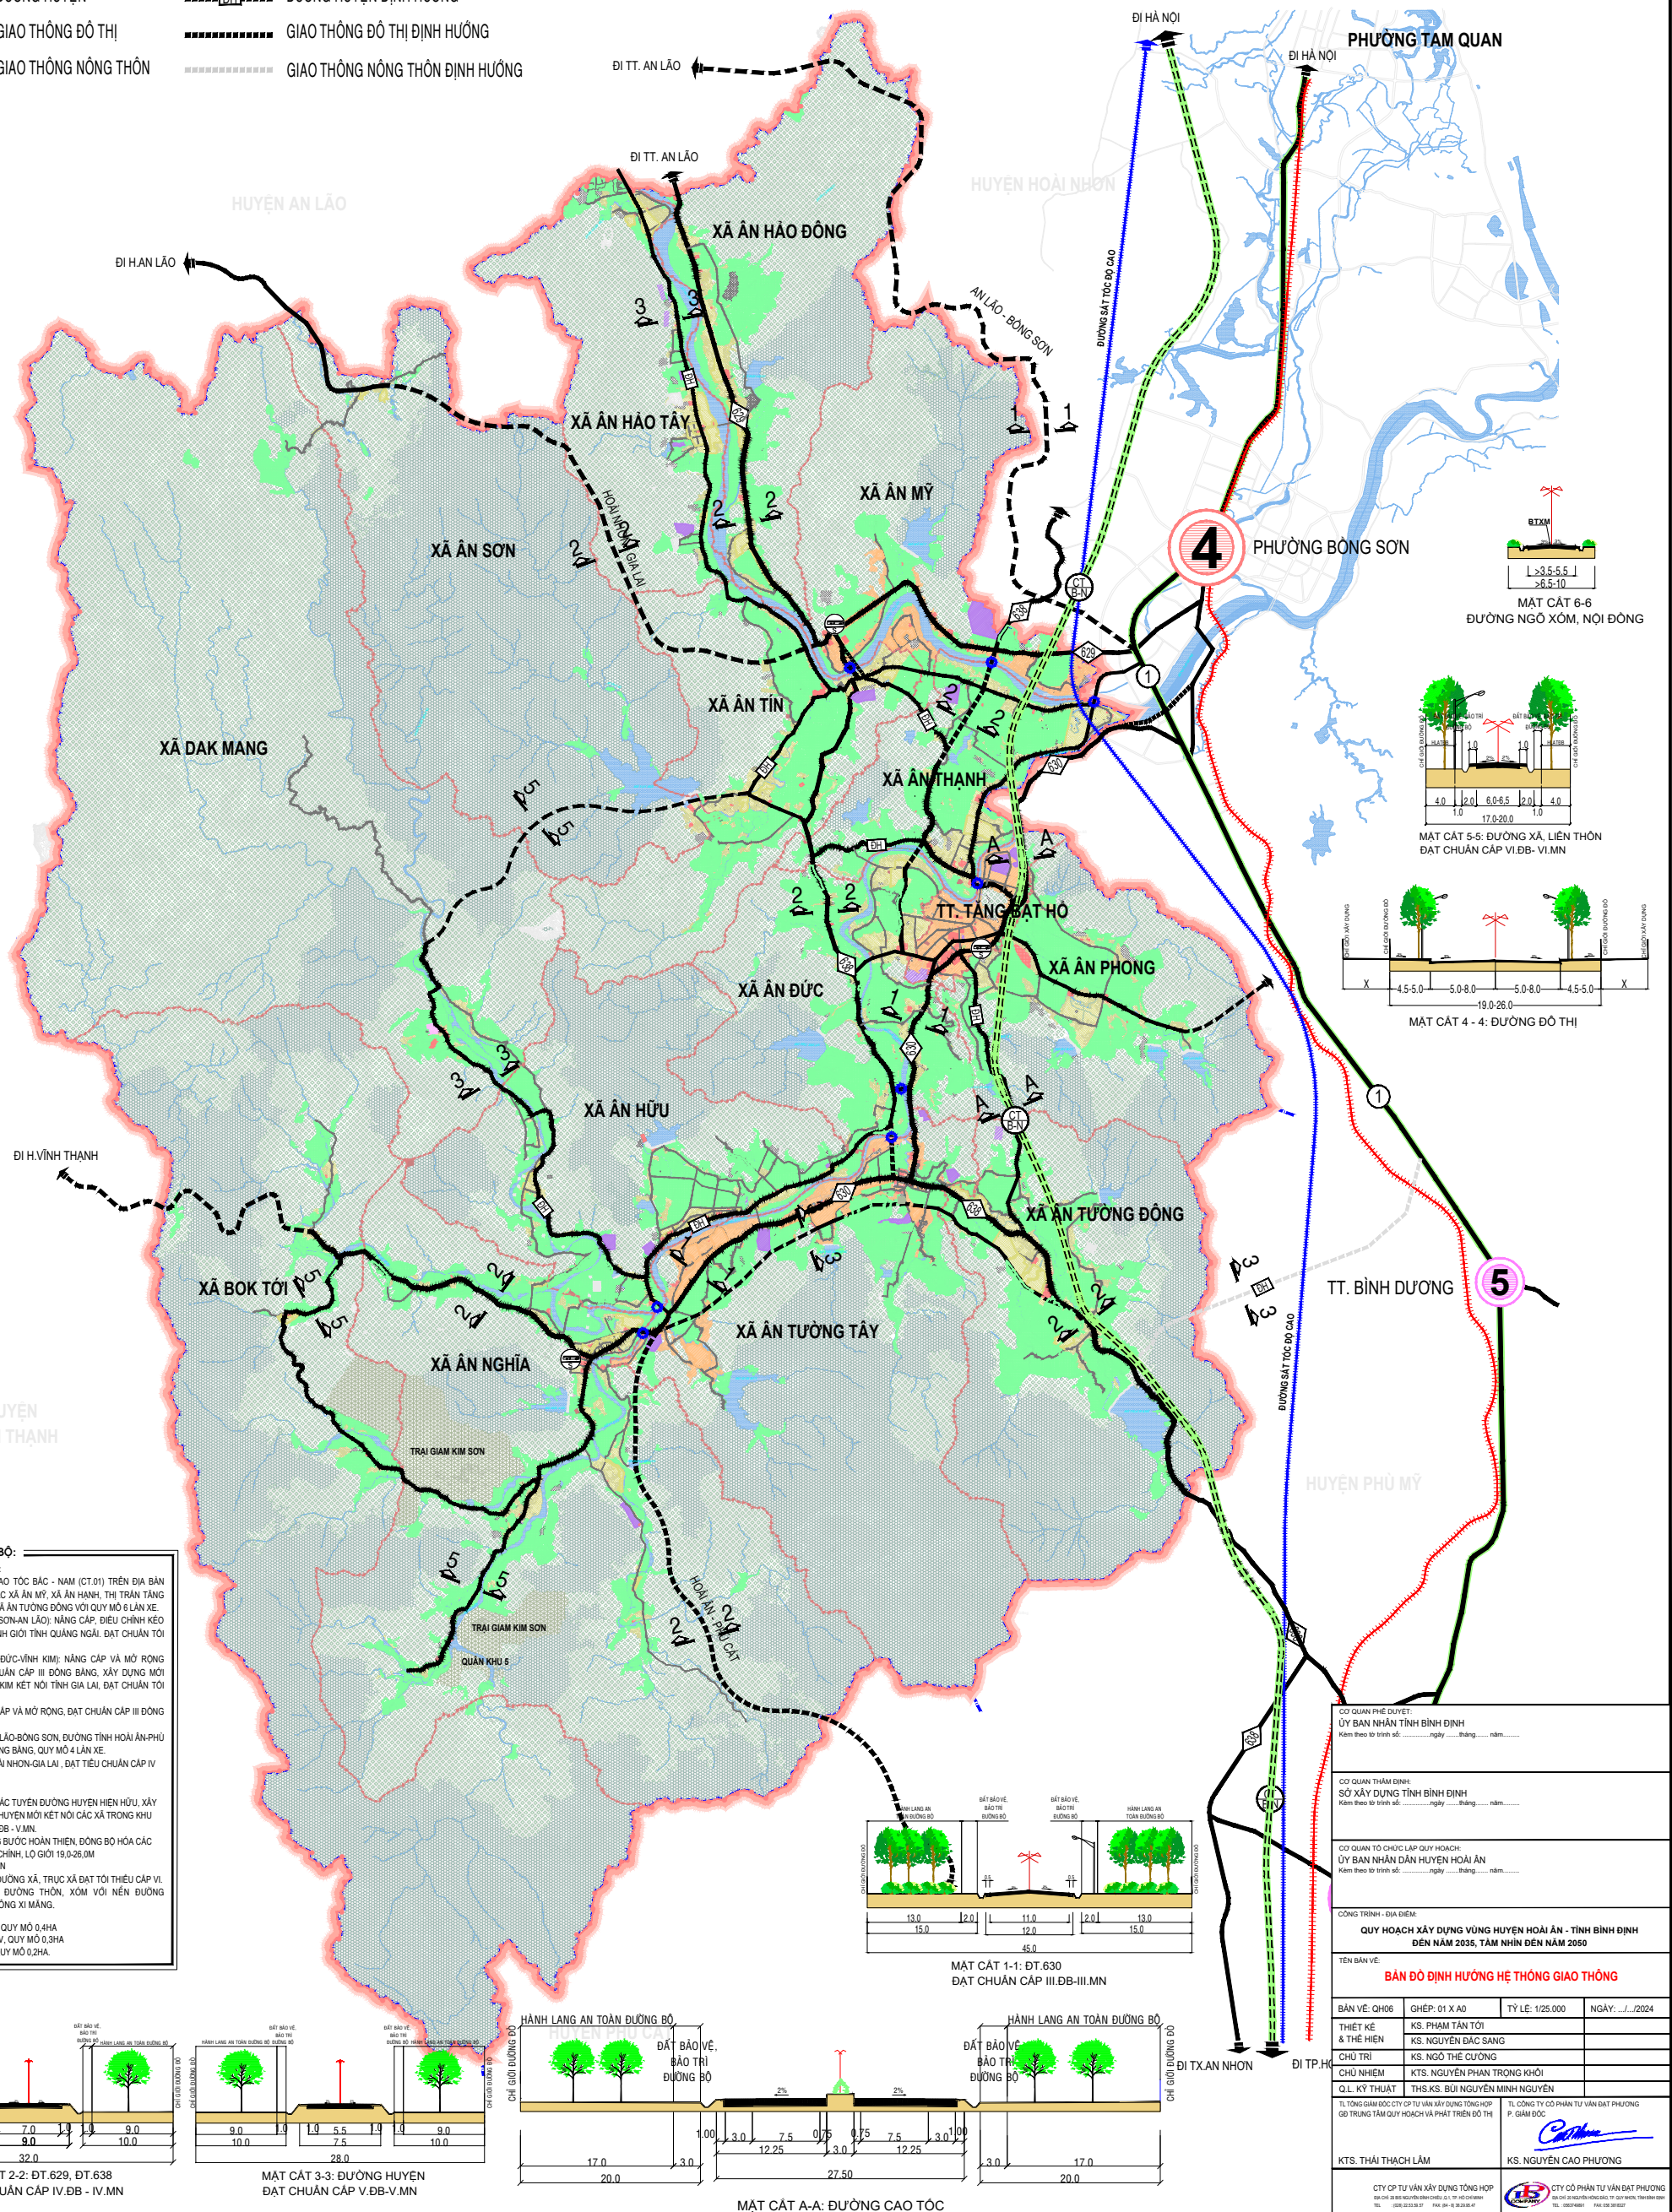

CƠ QUAN CHỦ QUẢN: ỦY BAN NHÂN DÂN TỈNH BÌNH ĐỊNH Kiểm theo tờ trình số: ngày tháng năm			
CƠ QUAN THẨM ĐỊNH: SỞ XÂY DỰNG TỈNH BÌNH ĐỊNH Kiểm theo tờ trình số: ngày tháng năm			
CƠ QUAN TẠO CHỨC LẬP QUẢN HOẠCH: ỦY BAN NHÂN DÂN HUYỆN HOÀI AN Kiểm theo tờ trình số: ngày tháng năm			
CÔNG TRÌNH - DỰ ÁN: QUY HOẠCH XÂY DỰNG VÙNG HUYỆN HOÀI AN - TỈNH BÌNH ĐỊNH ĐẾN NĂM 2035, TẦM NHÌN ĐẾN NĂM 2050			
TÊN BẢN VẼ: BẢN ĐỒ ĐỊNH HƯỚNG HỆ THỐNG GIAO THÔNG			
BẢN VẼ: QH08	GHEP: 01 X A0	TỶ LỆ: 1/25.000	NGÀY:/...../2024
THẾT KẾ & THỂ HIỆN	KS. PHAM TÂN TÔI		
	KS. NGUYỄN ĐẠC SANG		
	CHỦ TRÌ		
CHỦ NHIỆM	KS. NGÔ THẾ CƯỜNG		
	KTS. NGUYỄN PHAN TRONG KHÔI		
Q.L. KÝ THUẬT	THS KS. BUI NGUYỄN MINH NGUYỄN		
TL TỔNG GIÁM ĐỐC CITY OF UYÊN DƯƠNG TỔNG HỢP GỒP TRUNG TÂM QUẢN HOẠCH VÀ PHẪN THẢO ĐỒ TH		TL CÔNG TY CỔ PHẦN TƯ VẤN ĐẦU TƯ PHƯƠNG P. GÀM ĐỐC 	
KTS. THÁI THẠCH LÂM		KS. NGUYỄN CƯỜNG PHƯỢNG	
CITY OF UYÊN DƯƠNG TỔNG HỢP ĐƠN VỊ THIẾT KẾ VÀ QUẢN LÝ DỰ ÁN SỐ QUẢN LÝ: 2023.02.01 FAX: 04-36.30.04.47		CITY CỔ PHẦN TƯ VẤN ĐẦU TƯ PHƯƠNG ĐƠN VỊ THIẾT KẾ VÀ QUẢN LÝ DỰ ÁN SỐ QUẢN LÝ: 2023.02.01 FAX: 04-36.30.04.47 	

TÊN CÔNG TRÌNH: QHXD VÙNG HUYỆN HOÀI AN ĐẾN NĂM 2035, TẦM NHÌN ĐẾN NĂM 2050
TÊN BẢN VẼ: BẢN ĐỒ ĐỊNH HƯỚNG HỆ THỐNG GIAO THÔNG - BV: QH06