


SƠ ĐỒ VỊ TRÍ KHU VỰC NGHIÊN CỨU TRONG TỔNG THỂ ĐỊNH HƯỚNG PHÁT TRIỂN KHÔNG GIAN QUY HOẠCH THÀNH PHỐ QUY NHƠN VÀ CÁC VÙNG PHỤ CẬN ĐẾN NĂM 2035, TẦM NHÌN ĐẾN NĂM 2050



SƠ ĐỒ VỊ TRÍ KHU VỰC NGHIÊN CỨU TRÊN NỀN KHÔNG ẢNH

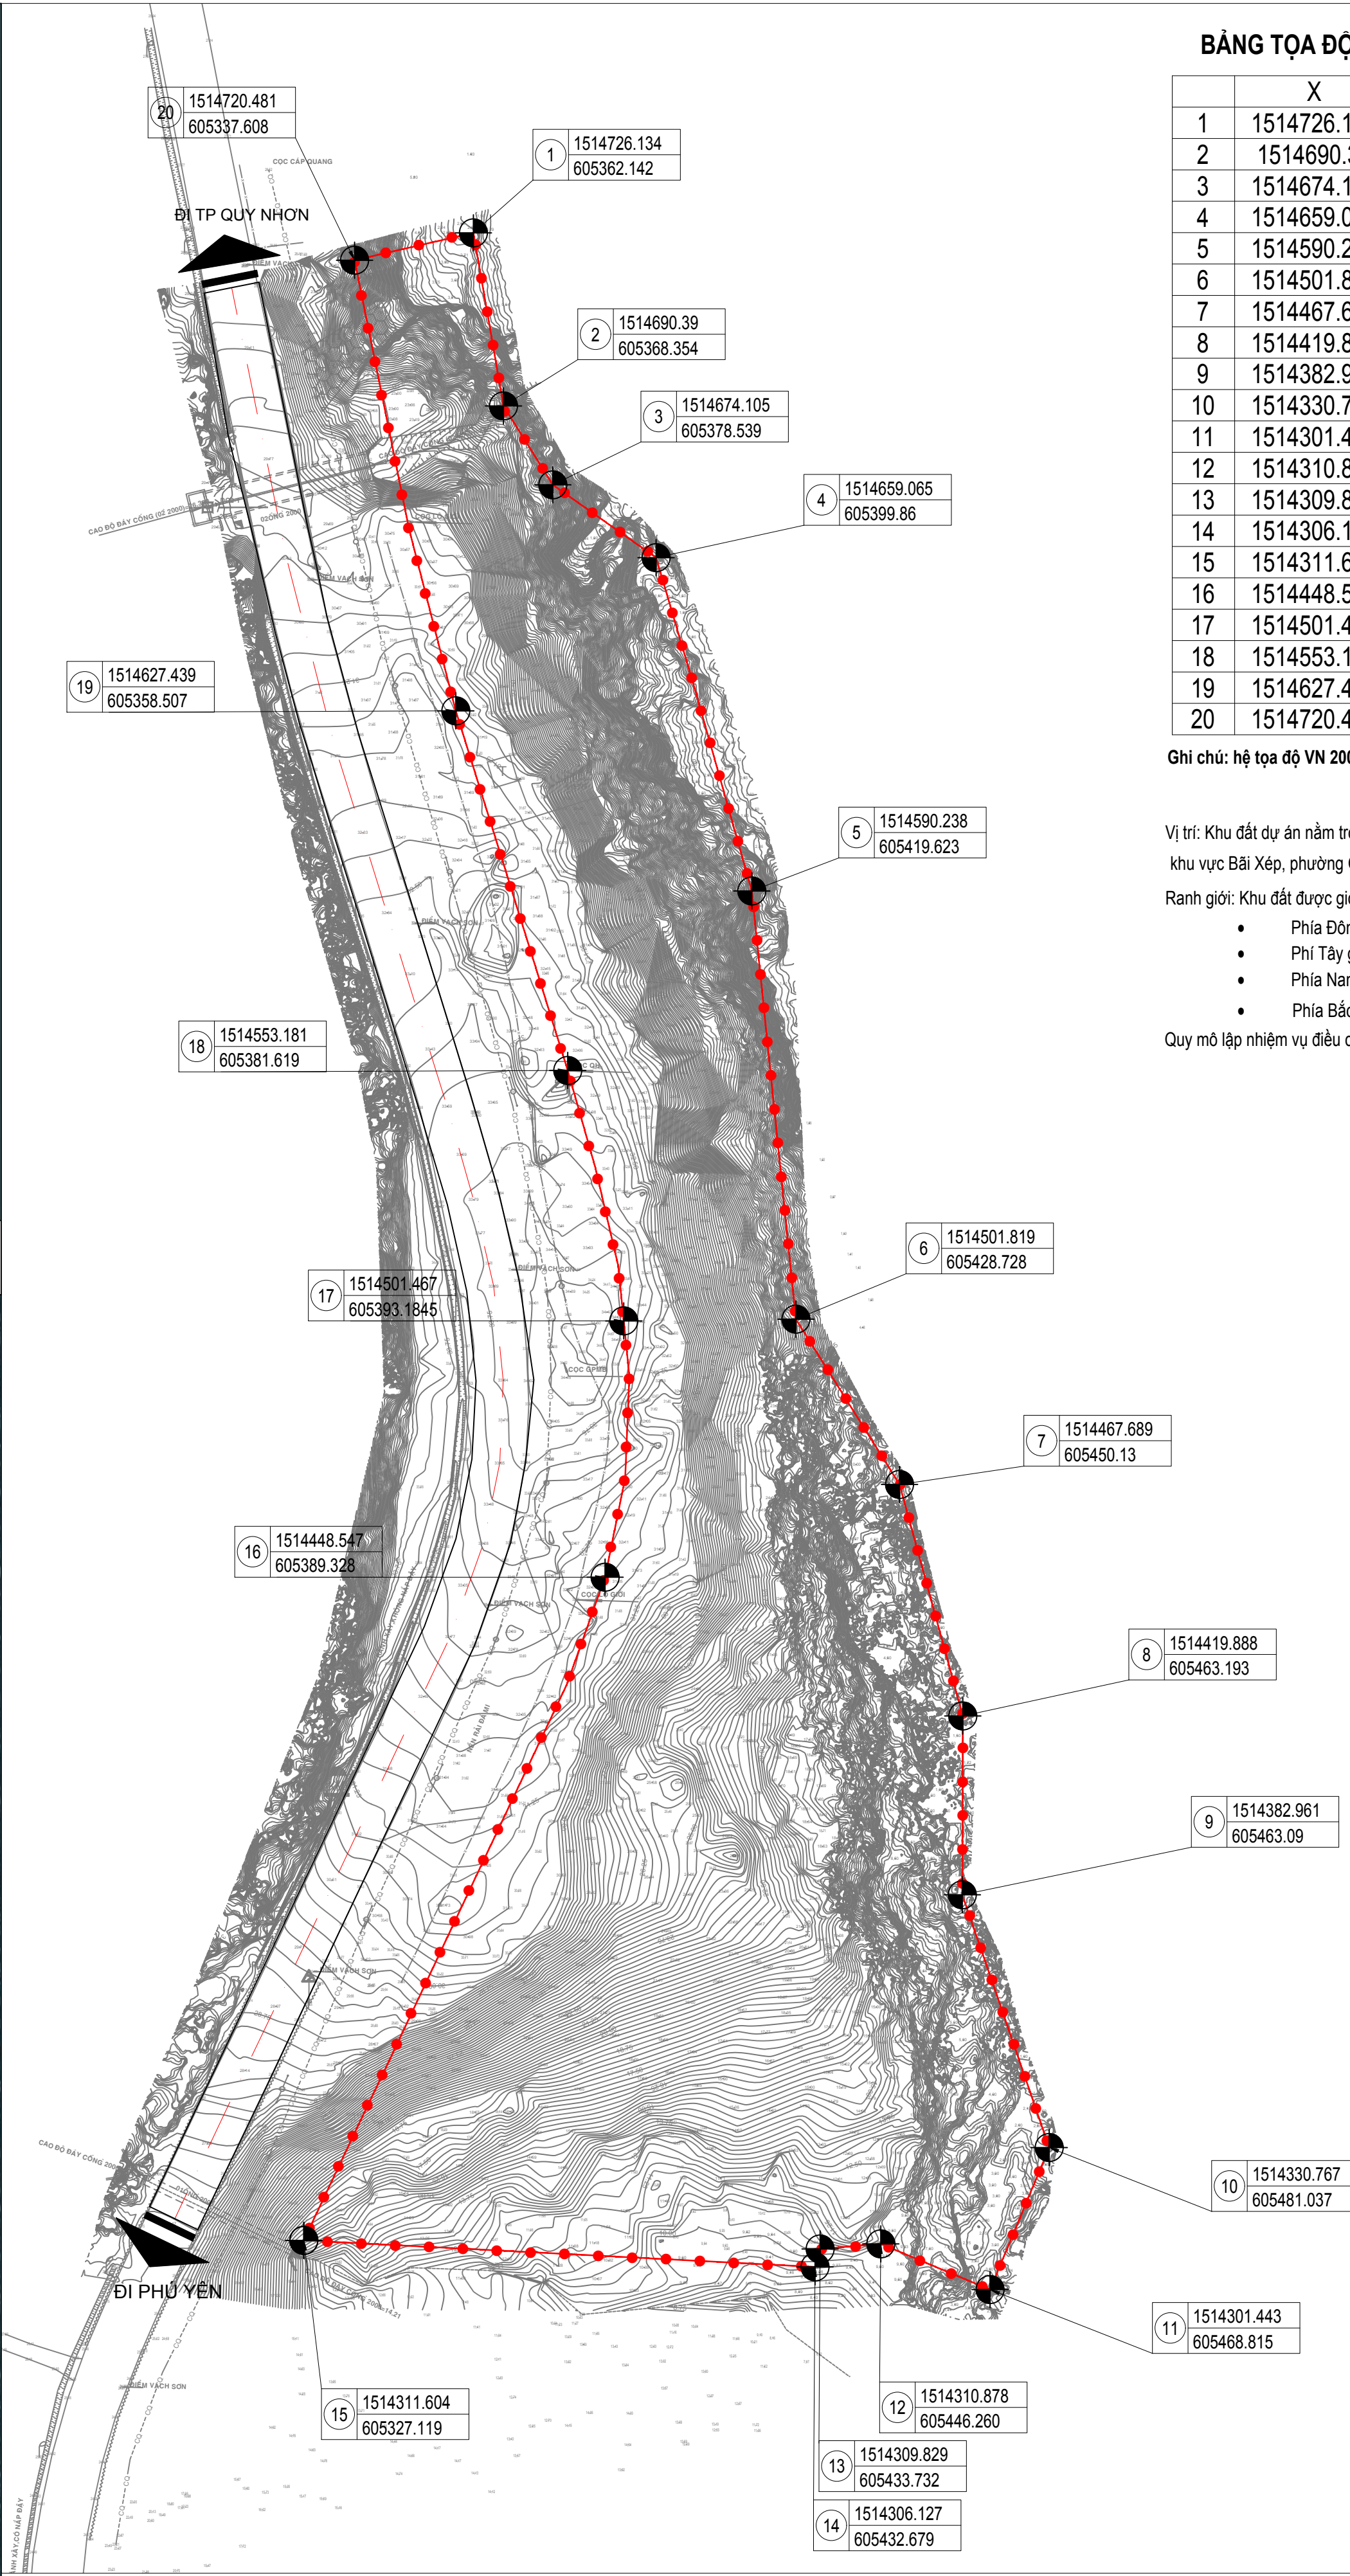

BẢNG TỌA ĐỘ MỐC RANH GIỚI

	X	Y
1	1514726.134	605362.142
2	1514690.39	605368.354
3	1514674.105	605378.539
4	1514659.065	605399.86
5	1514590.238	605419.623
6	1514501.819	605428.728
7	1514467.689	605450.13
8	1514419.888	605463.193
9	1514382.961	605463.09
10	1514330.767	605481.037
11	1514301.443	605468.815
12	1514310.878	605446.260
13	1514309.829	605433.732
14	1514306.127	605432.679
15	1514311.604	605327.119
16	1514448.547	605389.328
17	1514501.467	605393.1845
18	1514553.181	605381.619
19	1514627.439	605358.507
20	1514720.481	605337.608

Ghi chú: hệ tọa độ VN 2000

Vị trí: Khu đất dự án nằm trong tổng thể phát triển không gian thành phố Quy Nhon, thuộc khu vực Bãi Xếp, phường Ghềnh Ráng, thành phố Quy Nhon, tỉnh Bình Định

Ranh giới: Khu đất được giới hạn như sau:

- Phía Đông giáp Biển Đông;
- Phía Tây giáp quốc lộ 1D tuyến đường Quy Nhon - Sông Cầu;
- Phía Nam giáp Khu du lịch nghỉ dưỡng biển cao cấp Bãi Xếp;
- Phía Bắc giáp Khu du lịch Quy Nhon resort.

Quy mô lập nhiệm vụ điều chỉnh: 27.000 m².

TỶ LỆ XÍCH :

0 10 20 30 50

1 ĐV = 10m

GHI CHÚ

—●— RANH GIỚI LẬP NHIỆM VỤ ĐIỀU CHỈNH



MỐC GIỚI TỌA ĐỘ

CƠ QUAN PHÊ DUYỆT:
ỦY BAN NHÂN DÂN TỈNH BÌNH ĐỊNH

CƠ QUAN THẨM ĐỊNH:
SỞ XÂY DỰNG TỈNH BÌNH ĐỊNH



CƠ QUAN TỔ CHỨC LẬP QUY HOẠCH
CÔNG TY CỔ PHẦN CÔNG NGHIỆP
TRƯỜNG THÀNH VIỆT NAM
ĐỊA CHỈ: T. 3, KHU VỰC 1, PHƯỜNG GHỀNH RÁNG,
THÀNH PHỐ QUY NHƠN, TỈNH BÌNH ĐỊNH

CÔNG TRÌNH - ĐỊA ĐIỂM : NHIỆM VỤ ĐIỀU CHỈNH QUY HOẠCH CHI TIẾT XÂY DỰNG TỶ LỆ 1/500
KHU BIỆT THỰ NGHỈ DƯỠNG BIỂN BÃI XẾP
T. 3, KHU VỰC 1, PHƯỜNG GHỀNH RÁNG, THÀNH PHỐ QUY NHƠN, TỈNH BÌNH ĐỊNH

TÊN BẢN VẼ :
SƠ ĐỒ VỊ TRÍ VÀ GIỚI HẠN KHU ĐẤT

BẢN VẼ : 01	GHEP: 1 X A0	TỈ LỆ : 1/500	NGÀY: / / 2021
THỂ HIỆN	KTS. Đ. THỊ PHƯƠNG THẢO KTS. NGUYỄN TĂNG GIA BẢO		
THIẾT KẾ	KTS. Đ. NGUYỄN TRƯỜNG HẢI KTS. NGUYỄN QUANG TỬ		
CHỦ TRÌ	KTS. TRẦN Đ. TRIỆU DUY		
CHỦ NHIỆM	KTS. NGUYỄN TUẤN NGỌC		
Q.L.KY THUẬT	KTS. VU VĂN HỮU		

ĐƠN VỊ TƯ VẤN QUỐC TẾ CÔNG TY TNHH NDA VIỆT NAM	ĐƠN VỊ TƯ VẤN ĐỊA PHƯƠNG CÔNG TY CỔ PHẦN INNO - CN MIỀN NAM
ÔNG ĐĂNG TRUNG CHÍNH	ÔNG HỒ PHÚ KHÁNH
 CÔNG TY TNHH NDA VIỆT NAM ĐỊA CHỈ: PHÒNG 801, TOWER ANA ROYAL, 229 NGUYỄN HỮU PHƯƠNG, QUẬN BÌNH THẠNH, TP.HCM	 CÔNG TY CỔ PHẦN INNO ĐỊA CHỈ: SỐ 3A, ĐƯỜNG SỐ 48, PHƯỜNG THẢO ĐIỀN, TP. THỦ ĐỨC, TP.HCM
TÊN CÔNG TRÌNH: QHCT XD TỶ LỆ 1/500 KHU BIỆT THỰ NGHỈ DƯỠNG BÃI XẾP T. 3, KH. V. 1, P. GHỀNH RÁNG, THÀNH PHỐ QUY NHƠN, TỈNH BÌNH ĐỊNH TÊN BẢN VẼ: SƠ ĐỒ VỊ TRÍ VÀ GIỚI HẠN KHU ĐẤT	

BẢN ĐỒ XÁC ĐỊNH RANH GIỚI, PHẠM VI NGHIÊN CỨU LẬP NHIỆM VỤ ĐIỀU CHỈNH QUY HOẠCH