
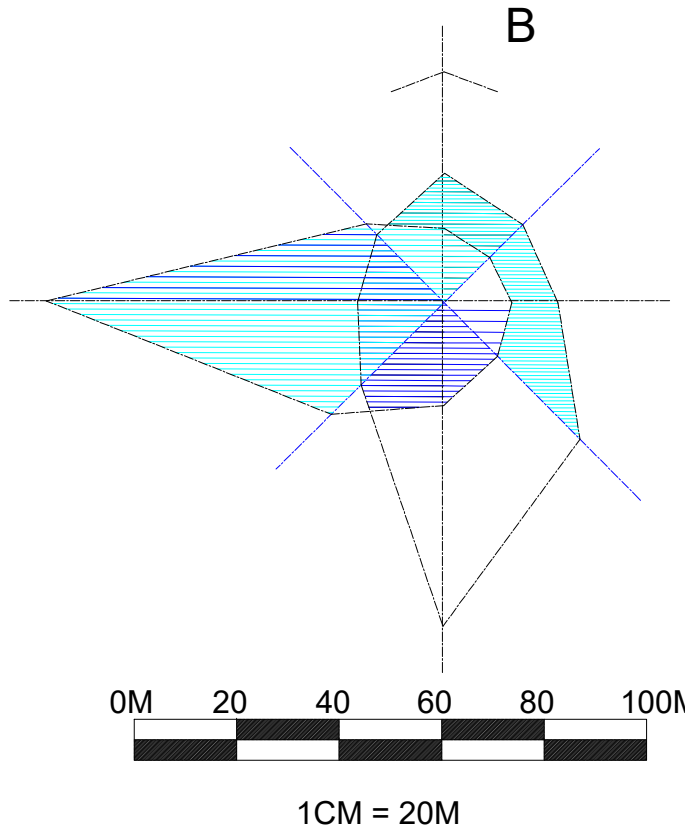


QUY HOẠCH CHI TIẾT TỶ LỆ 1/500 KHU SẢN XUẤT, CHẾ BIẾN NÔNG, LÂM SẢN TẬP TRUNG
XÃ BÌNH NGHỊ - HUYỆN TÂY SƠN - TỈNH BÌNH ĐỊNH

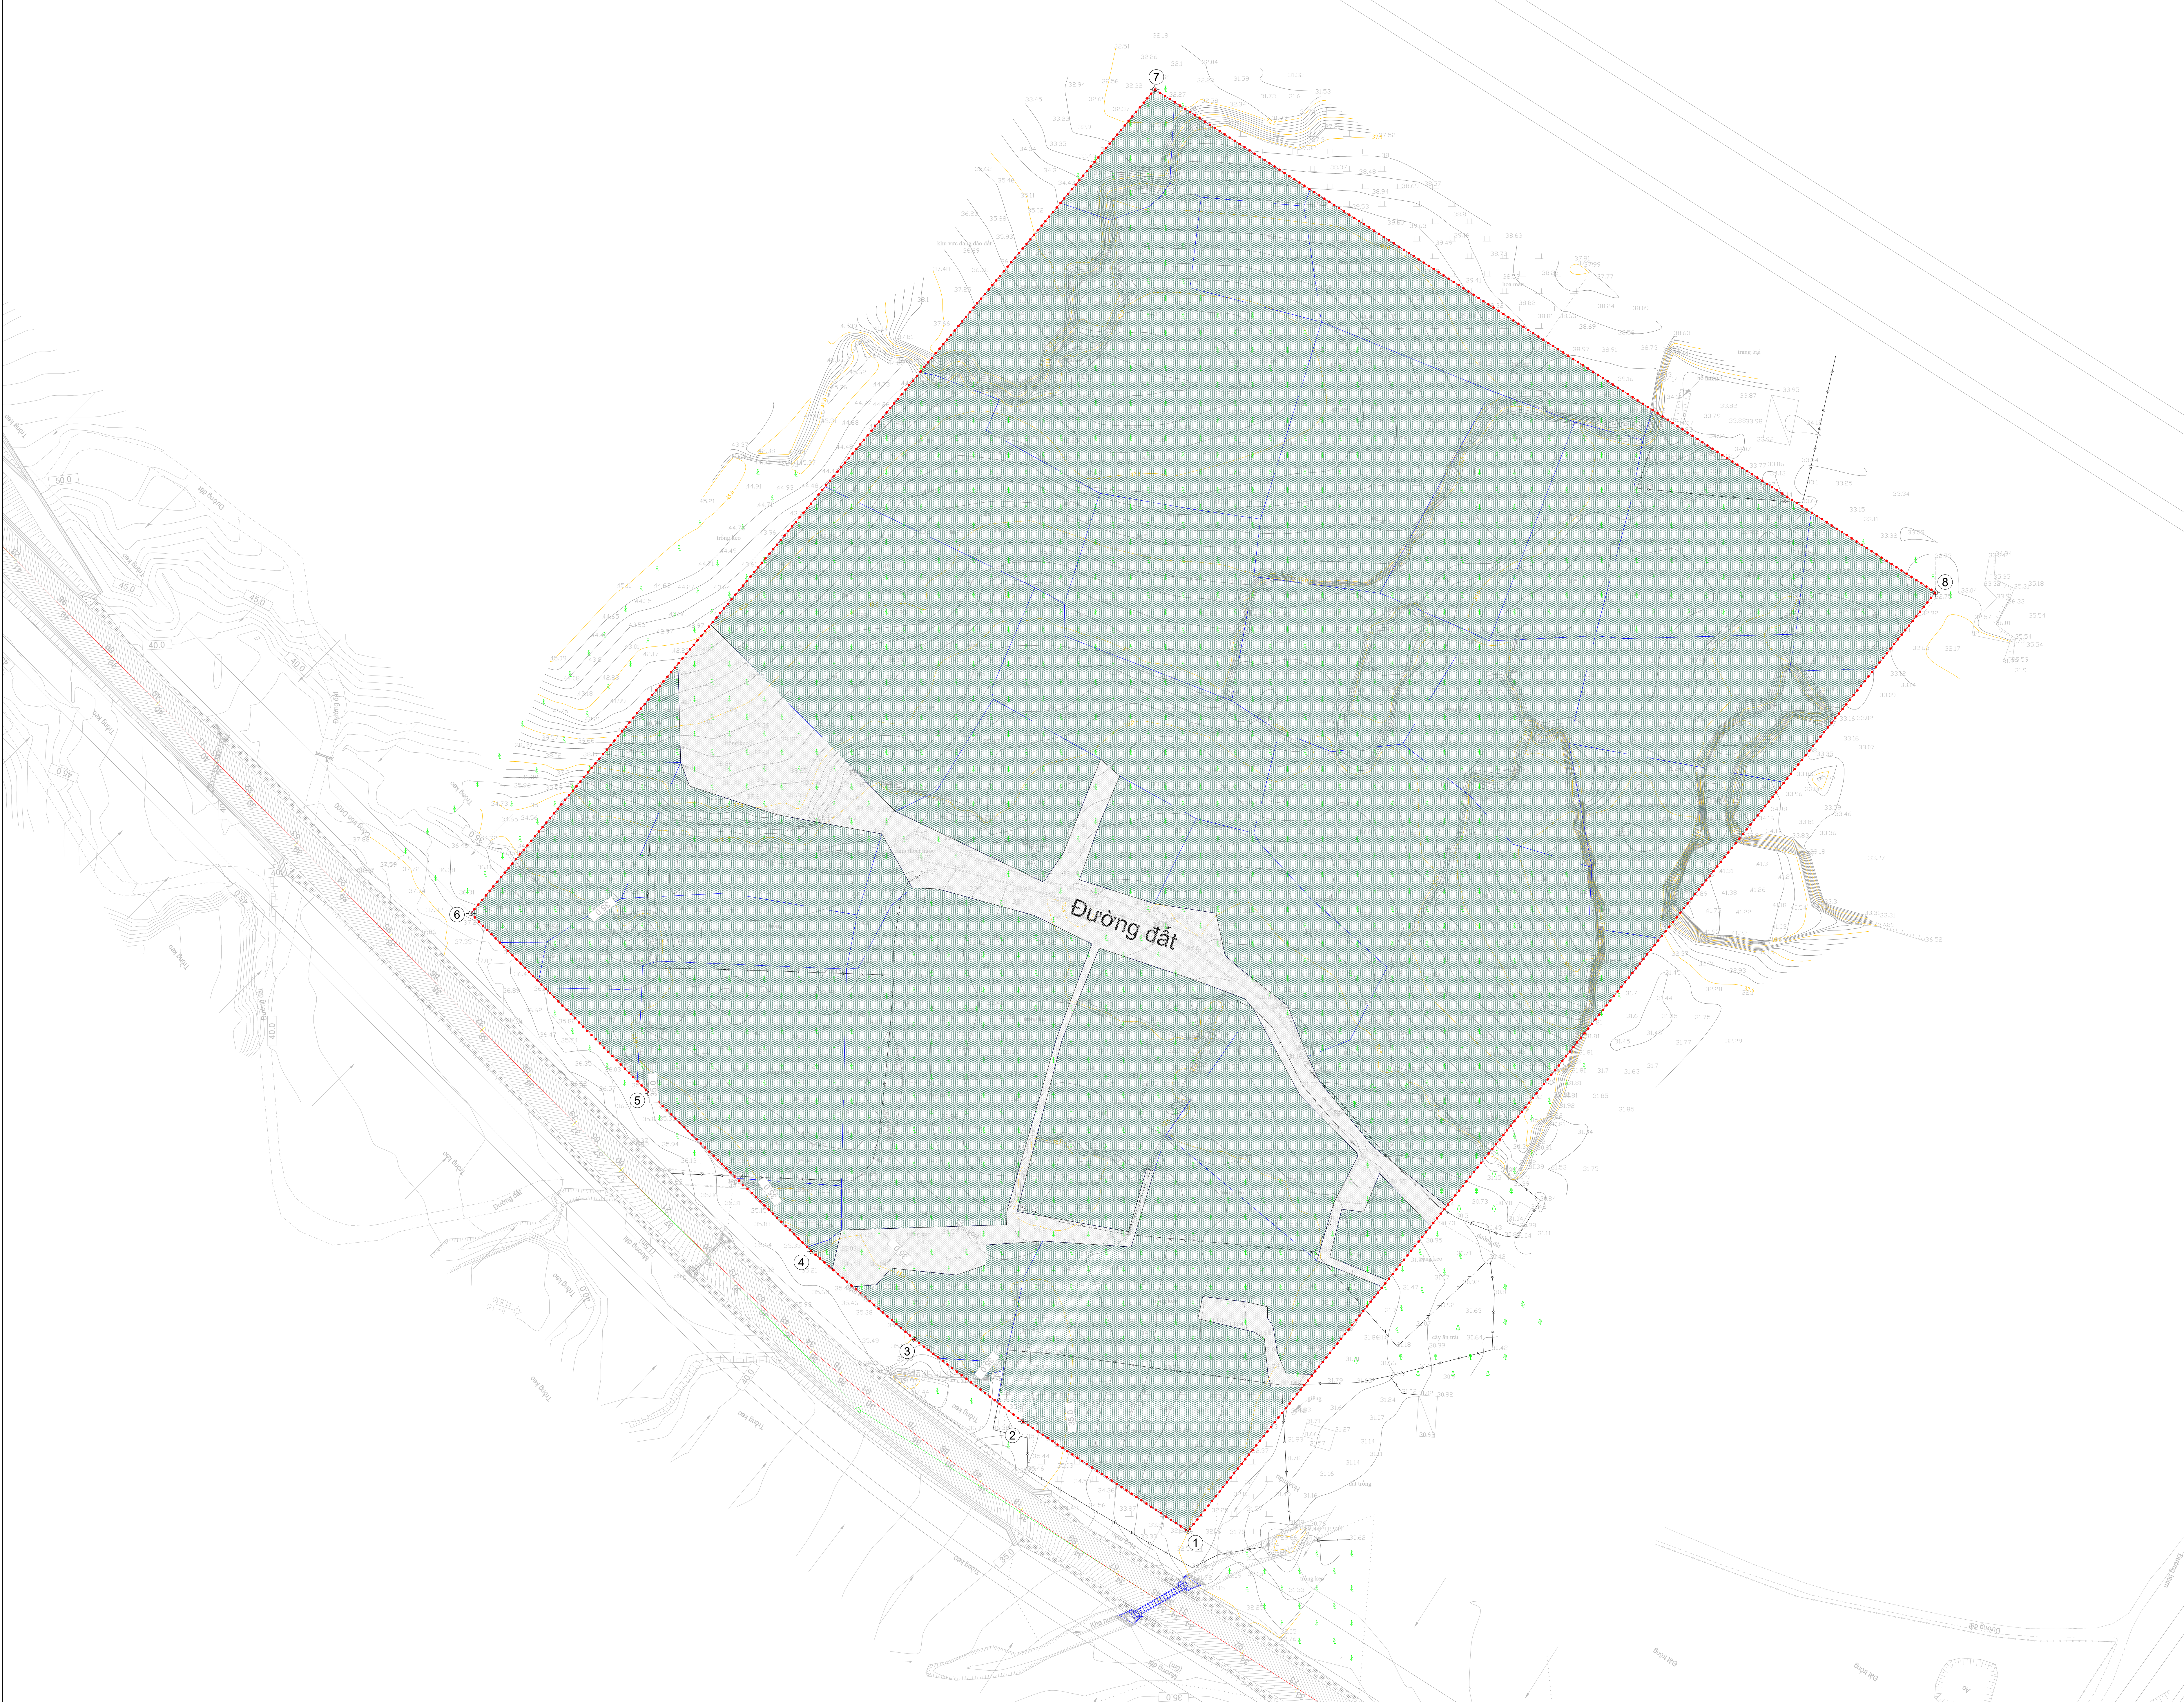

CHI CHÚ:

- RANH GIỚI LẬP QUY HOẠCH
- ĐẤT RỪNG SẢN XUẤT
- ĐƯỜNG HIỆN TRẠNG

ĐÁNH GIÁ HIỆN TRẠNG:
- KHU VỰC CỔ TUYẾN ĐƯỜNG TRÁNH QUỐC LỘ 19 ĐI NGANG QUA, THUẬN TIỆN GIAO THÔNG.
- PHẦN LỚN LÀ ĐẤT RỪNG SẢN XUẤT, DỄ DÀNG CHO CÔNG TÁC GIẢI PHÒNG MẶT BẰNG.
- DÂN CƯ THƯA THỚT NÊN VIỆC QUY HOẠCH SẼ ÍT GÂY XÁO TRộn VỀ MẶT XÃ HỘI CÙNG NHƯ VIỆC THỎA THUẬN ĐẾN BÙ GIẢI TỎA SẼ THƯ
- THOÁT NƯỚC MƯA THUẬN LỢI DO ĐỊA HÌNH TỰ NHIÊN KHẢ PHÙ HỢP CHO CẤP THOÁT NƯỚC, KHÔNG ẢNH HƯỞNG MÔI TRƯỜNG CẢNH QUAN XUNG QUANH.

Bảng tổng hợp hiện trạng sử dụng đất			
Stt	Loại đất	Diện tích (m ²)	Tỷ lệ (%)
1	Đất rừng sản xuất	93,500	93.50
2	Đất lối đi hiện trạng	6,500	6.50
Tổng diện tích đất quy hoạch		100,000	

CƠ QUAN PHÊ DUYỆT: UBND TỈNH BÌNH ĐỊNH
KÈM THEO QUYẾT ĐỊNH SỐ: 2053/QĐ-UBND, NGÀY 10 THÁNG 06 NĂM 2024

CƠ QUAN THẨM ĐỊNH: SỞ XÂY DỰNG TỈNH BÌNH ĐỊNH
KÈM THEO TỜ TRÌNH SỐ: 148/TT-Tr-SXD, NGÀY 10 THÁNG 06 NĂM 2024

CHỦ ĐẦU TƯ: CÔNG TY CỔ PHẦN VINANUTRIFOOD BÌNH ĐỊNH
KÈM THEO TỜ TRÌNH SỐ: 0506/CV-NTP, NGÀY 05 THÁNG 06 NĂM 2024

CÔNG TRÌNH:
QUY HOẠCH CHI TIẾT XÂY DỰNG (TỶ LỆ 1/500)
KHU SẢN XUẤT, CHẾ BIẾN NÔNG, LÂM SẢN TẬP TRUNG
ĐỊA ĐIỂM: XÃ BÌNH NGHỊ - HUYỆN TÂY SƠN - TỈNH BÌNH ĐỊNH

TÊN BẢN VẼ
BẢN ĐỒ HIỆN TRẠNG SỬ DỤNG ĐẤT, KIẾN TRÚC CẢNH QUAN VÀ ĐÁNH GIÁ ĐẤT XÂY DỰNG

BẢN VẼ: QH- 02	GHÉP: 1A0	TỶ LỆ: 1/500	THÁNG: 06/2024
THẪM HIỆN	KTS. NGUYỄN LÊ ĐIỆN ĐOÀN		
THIẾT KẾ	KTS. NGUYỄN MẠNH LINH		
CHỦ NHIỆM	KTS. HUỲNH PHƯỚC ANH		
CHỦ TRÌ	KTS. HUỲNH PHƯỚC ANH		

ĐẠI DIỆN LIÊN DANH
P.GIÁM ĐỐC
HUỲNH THÁI NGỌC