


QUY HOẠCH CHI TIẾT XÂY DỰNG TỶ LỆ 1/500
NHÀ MÁY GẠCH NGỒI TAKAO


BẢN ĐỒ QUY HOẠCH GIAO THÔNG

ĐỊA ĐIỂM: CCN GỖ CÂY, XÃ BÌNH THÀNH, HUYỆN TÂY SƠN TỈNH BÌNH ĐỊNH


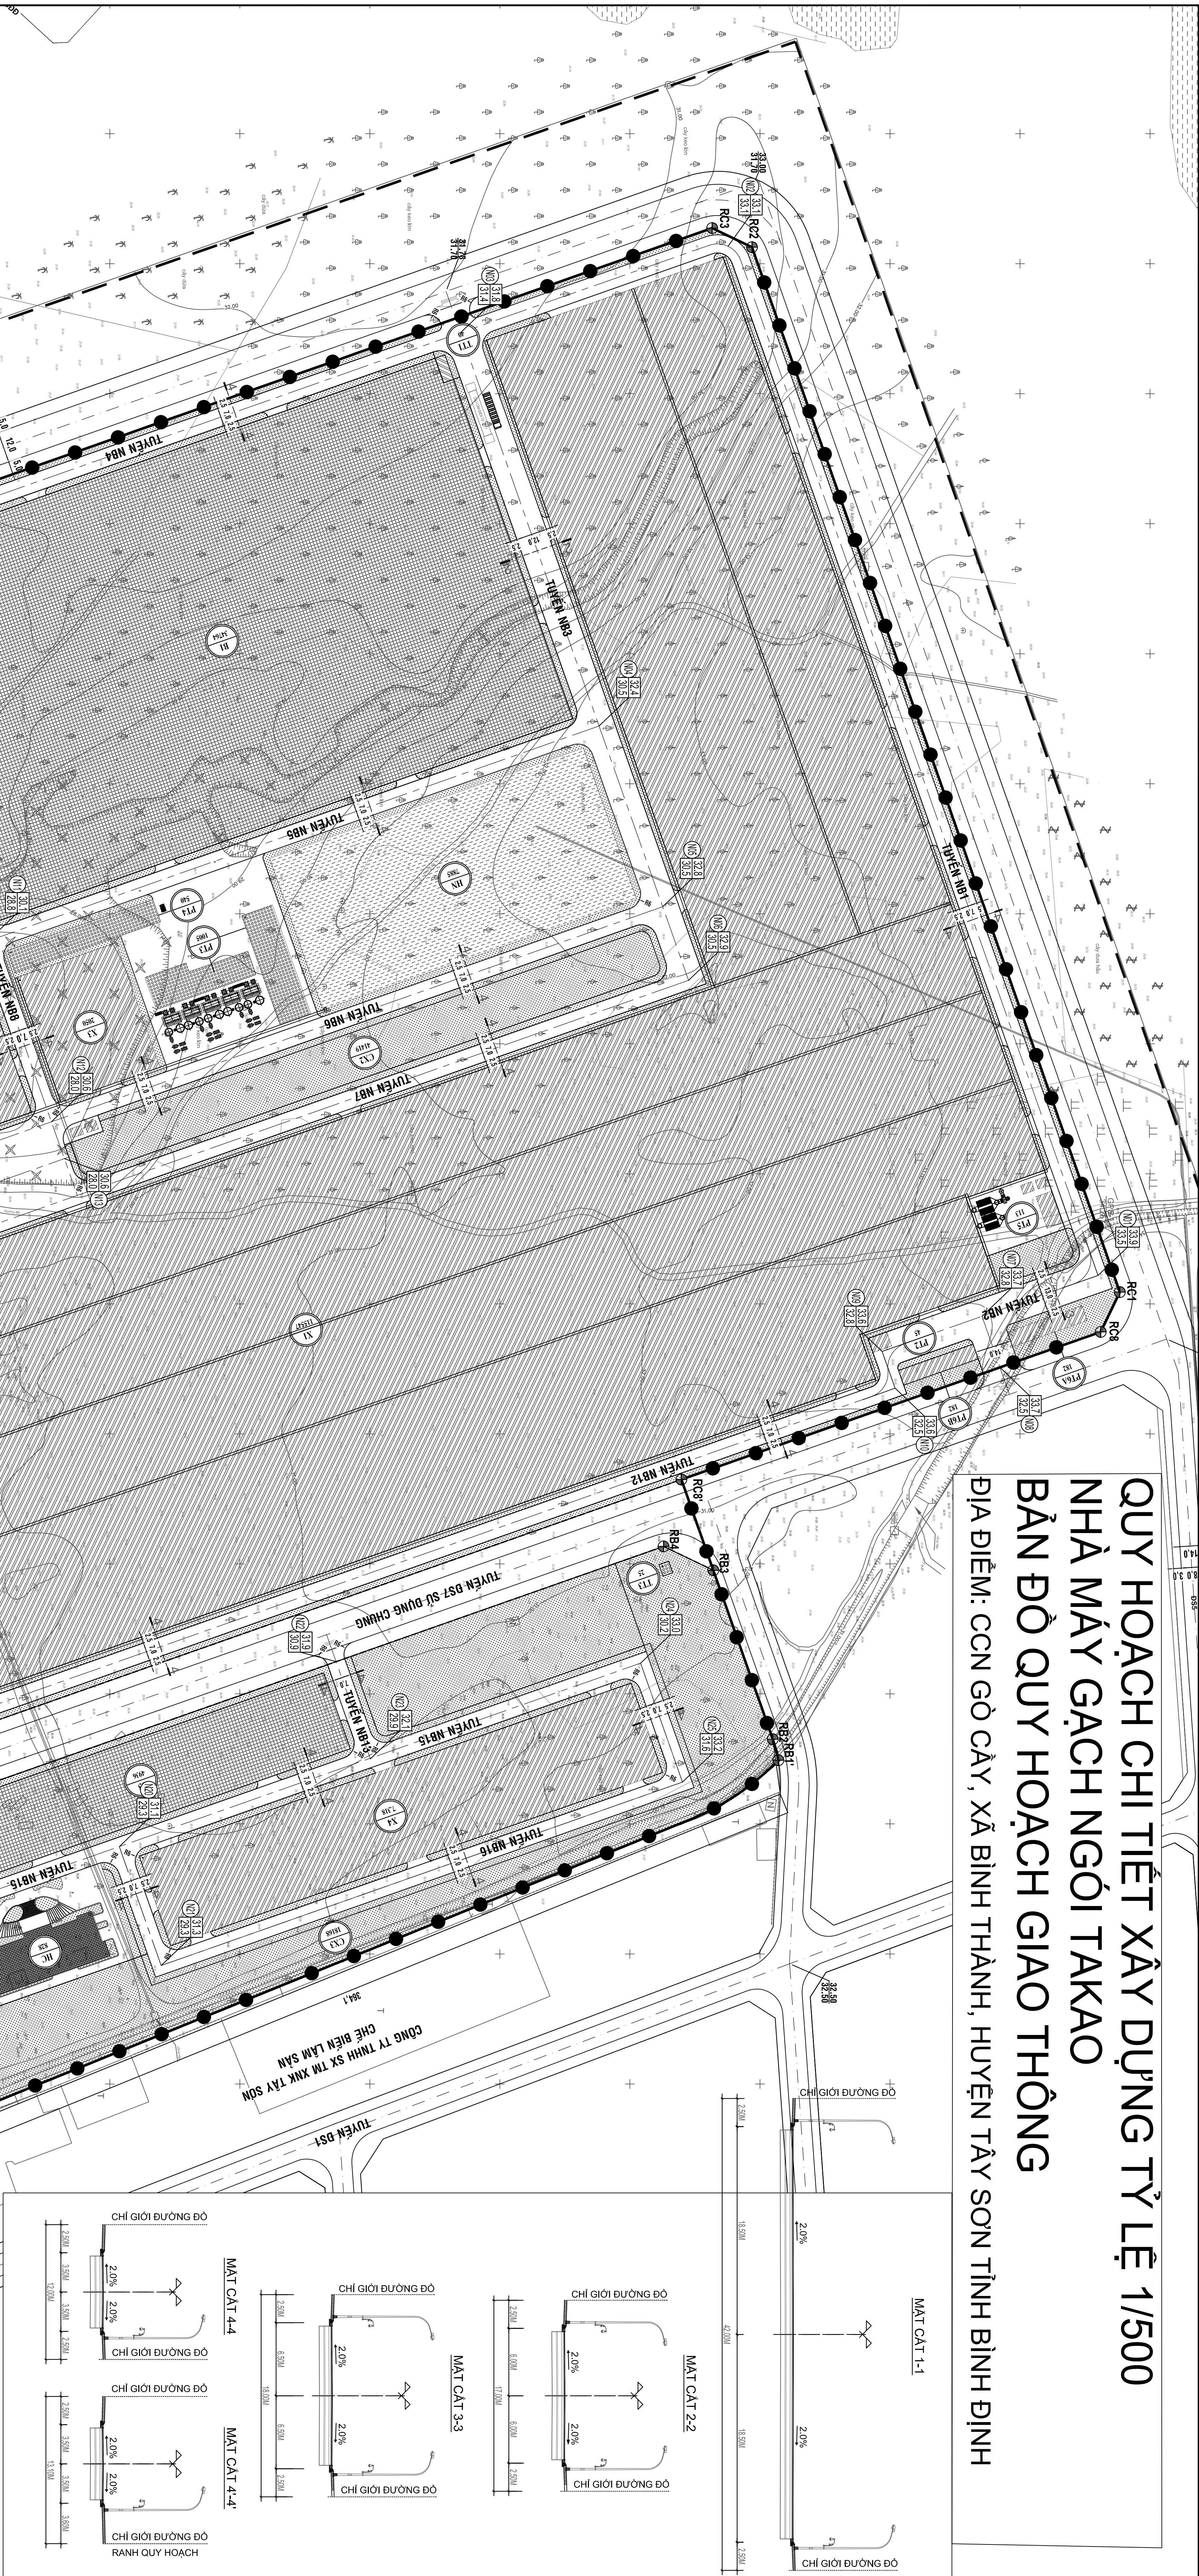


BẢNG TỔNG HỢP KHỐI LƯỢNG ĐƯỜNG GIAO THÔNG						
STT	HẠNG MỤC	CHIỀU DÀI		QUY MÔ		DIỆN TÍCH
		(m)	Loại	Hệ	Tổng	
ĐƯỜNG GIAO THÔNG						
1	Mặt cắt 1-1	237	37,00	5,00	42,00	9962,40
2	Mặt cắt 2-2	270	12,00	5,00	17,00	4590,00
3	Mặt cắt 3-3	116	13,00	5,00	18,00	2088,00
4	Mặt cắt 4-4	3,166	7,00	5,00	12,00	37995,60
5	Mặt cắt 4-4'	420	7,00	6,10	13,10	5502,00
6	TỔNG	4209,50				60138,00

CƠ QUAN PHÊ DUYỆT			
ỦY BAN NHÂN DÂN TỈNH BÌNH ĐỊNH			
KÊNH THIẾT TỐ TRÌNH SƠ			
CƠ QUAN THAM DINH			
SỞ XÂY DỰNG TỈNH BÌNH ĐỊNH			
KÊNH THIẾT TỐ TRÌNH SƠ			
NHÀ ĐẦU TƯ			
CÔNG TY CỔ PHẦN TAKAO BÌNH ĐỊNH			
KÊNH THIẾT TỐ TRÌNH SƠ			
QUY HOẠCH CHI TIẾT XÂY DỰNG TỶ LỆ 1/500			
NHÀ MÁY GẠCH NGỒI TAKAO			
BÊN BÊN CẠM CÔNG NGHIỆP GỖ CÂY, XÃ BÌNH THÀNH, HUYỆN TÂY SƠN TỈNH BÌNH ĐỊNH			
TÊN BẢN VẼ:			
BẢN ĐỒ QUY HOẠCH GIAO THÔNG			
BẢN VẼ: CH. 05			
THIẾT KẾ			
CHỦ TRÌ			
CHỦ NHIỆM			
P. GIÁM ĐỐC TT			
QUẢN LÝ KT			
P. TỔNG GIÁM ĐỐC			

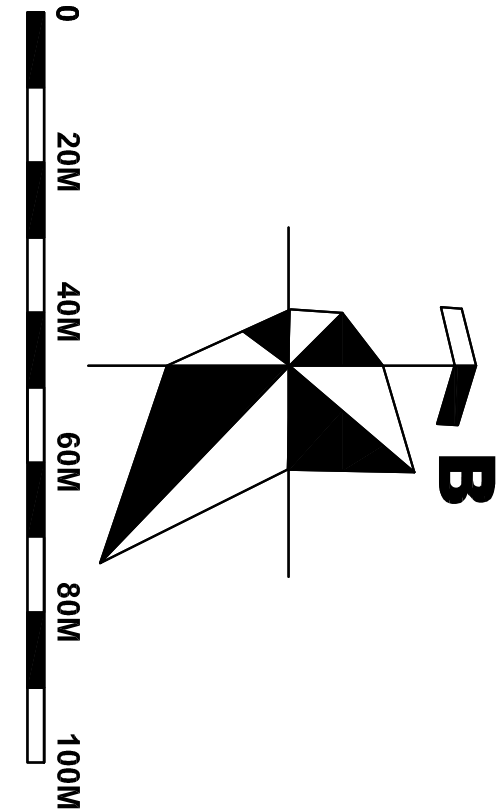

KÝ HIỆU:

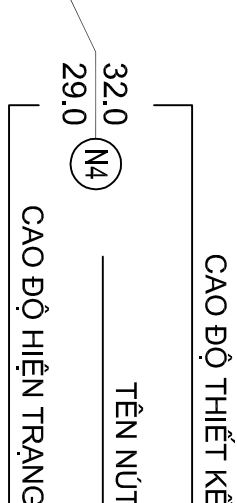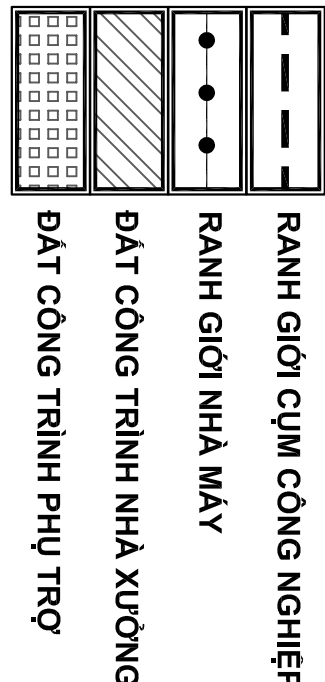

BẢNG TỌA ĐỘ ĐỈNH NÚT		
TỌA ĐỘ	X	Y
N1	1542680,01	575438,08
N2	1542637,76	575043,30
N3	1542644,90	575006,55
N4	1542688,13	575227,77
N5	1542612,39	575297,28
N6	1542622,55	575325,57
N7	1542655,38	575454,79
N8	1542642,29	575474,43
N9	1542597,00	575482,29
N10	1542601,98	575482,44
N11	1542635,10	575310,49
N12	1542777,57	575380,00
N13	1542628,55	575394,15
N14	1541988,04	575236,78
N15	1542044,18	575376,25
N16	1542067,16	575466,96
N17	1542111,22	575454,01
N18	1542254,78	575444,79
N19	1542237,95	575068,11
N20	1542036,67	575068,72
N21	1542197,77	575004,46
N22	1542678,03	575387,59
N23	1542600,20	575625,00
N24	1542594,11	575388,16
N25	1542520,22	575631,91