


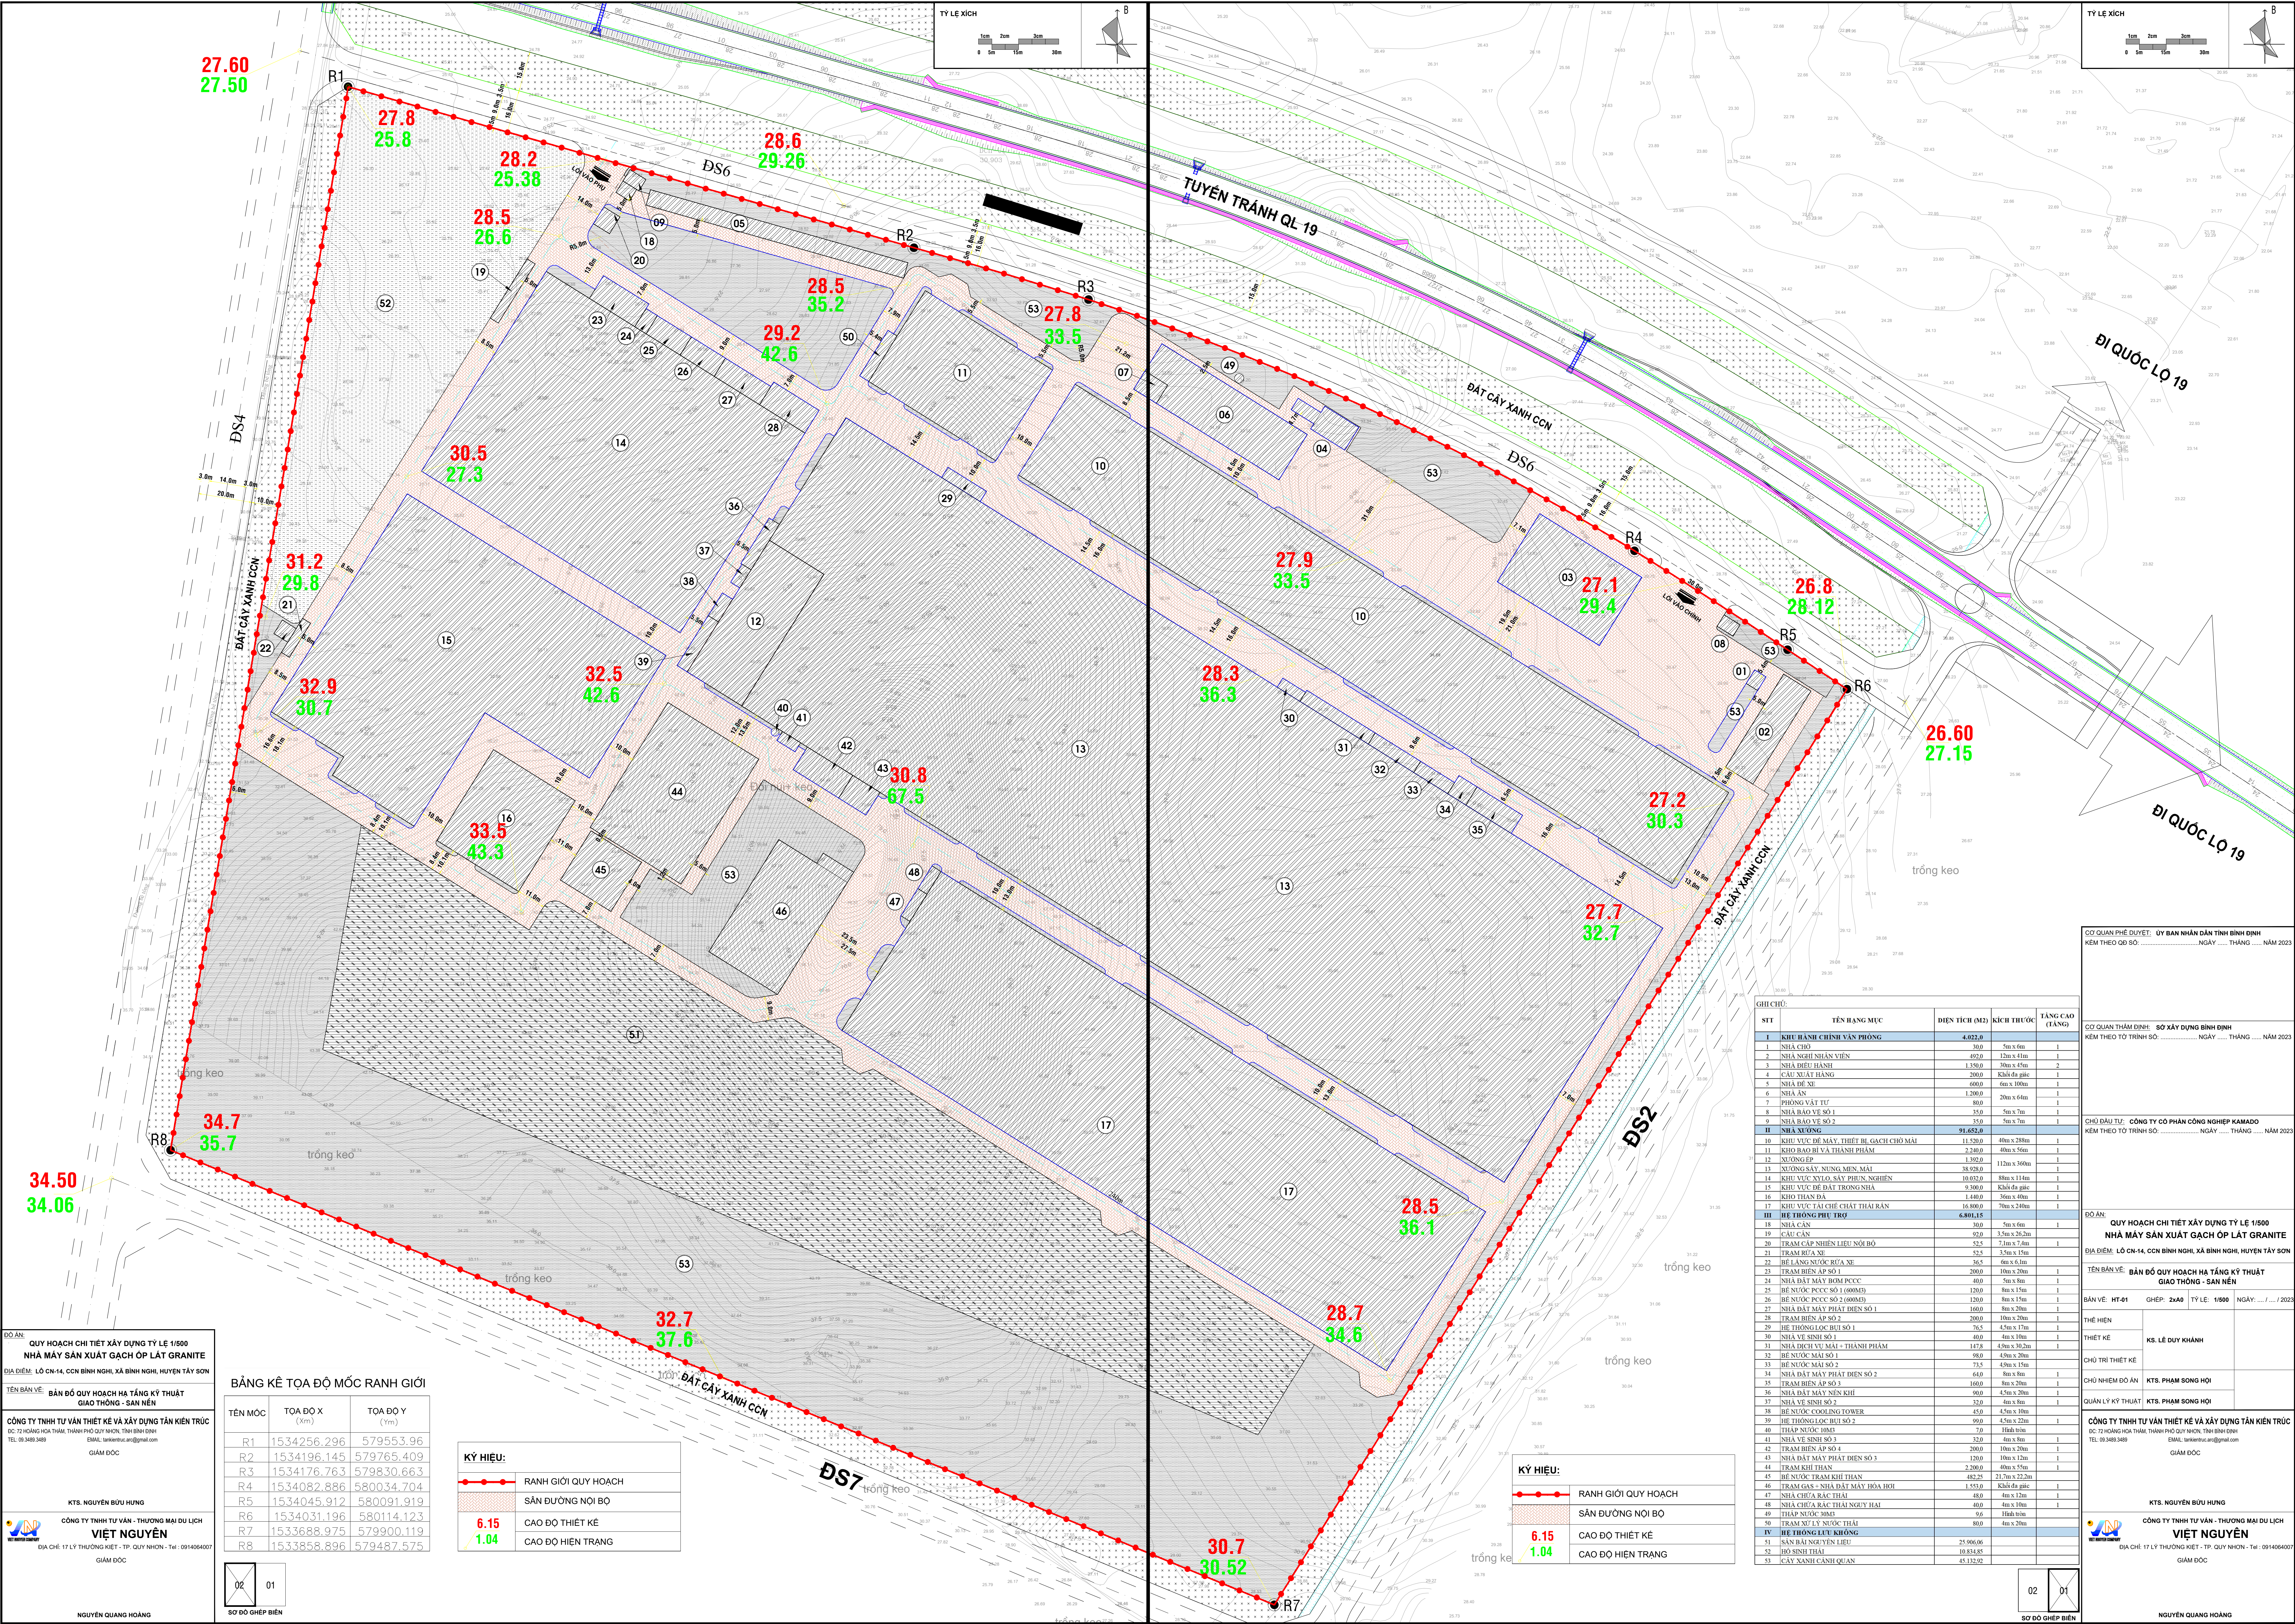

ĐOÀN: **QUY HOẠCH CHI THIẾT KẾ VÀ XÂY DỰNG TẦNG KÝ THUẬT**
NHÀ MÁY SẢN XUẤT GẠCH ỐP LÁT GRANITE
ĐỊA ĐIỂM: LÔ CN-14, CCN BÌNH NGHĨ, XÃ BÌNH NGHĨ, HUYỆN TÂY SƠN

TÊN BẢN VẼ: **BẢN ĐỒ QUY HOẠCH HẠ TẦNG KỸ THUẬT**
GIAO THÔNG - SAN NỀN

CÔNG TY TNHH TƯ VẤN THIẾT KẾ VÀ XÂY DỰNG TÀI KIẾN TRÚC
ĐC: 72 HƯỚNG HOÀ THẠNH, THÀNH PHỐ QUY NHƠN, TỈNH BÌNH ĐỊNH
TEL: 09 3489 3489 EMAIL: tanhietruc.vn@gmail.com

GIÁM ĐỐC: **KTS. NGUYỄN BỬU HƯNG**

CÔNG TY TNHH TƯ VẤN - THƯƠNG MẠI DUY LỊCH
VIỆT NGUYỄN
ĐỊA CHỈ: 17 L.Y. THƯỢNG KIẾT - TP. QUY NHƠN - T.Đ. 0914084007

GIÁM ĐỐC: **NGUYỄN QUANG HOÀNG**

BẢNG KÊ TỌA ĐỘ MỐC RANH GIỚI		
TÊN MỐC	TỌA ĐỘ X (km)	TỌA ĐỘ Y (m)
R1	1534256.296	579553.96
R2	1534196.145	579765.409
R3	1534176.763	579830.663
R4	1534082.886	580034.704
R5	1534045.912	580091.919
R6	1534031.196	580114.123
R7	1533688.975	579900.119
R8	1533858.896	579487.575

KÝ HIỆU:

ĐOẠN RANH GIỚI QUY HOẠCH

SÂN ĐƯỜNG NỘI BỘ

CAO ĐỘ THIẾT KẾ

CAO ĐỘ HIỆN TRẠNG

GHICHỮ:			
STT	TÊN HÀNG MỤC	DIỆN TÍCH (M2)	KÍCH THƯỚC (TANG)
I	KHU HÀNH CHÍNH VĂN PHÒNG	4.022,0	
1	NHÀ CHỖ	30,0	5m x 6m
2	NHÀ NGHỈ NHÂN VIÊN	402,0	12m x 41m
3	NHÀ ĐIỀU HÀNH	1.250,0	20m x 45m
4	CẦU XUẤT HÀNG	200,0	Khởi độ gác
5	NHÀ ĐỂ XE	600,0	6m x 100m
6	NHÀ ĂN	1.200,0	20m x 60m
7	PHÒNG VẬT TƯ	80,0	5m x 16m
8	NHÀ BẢO VỆ SỐ 1	35,0	5m x 7m
9	NHÀ BẢO VỆ SỐ 2	35,0	5m x 7m
II	NHÀ NƠNG	91.652,0	
10	KHU VỰC ĐỂ MÁY, THIẾT BỊ, GẠCH CHỖ MẠI	11.570,0	40m x 28m
11	KHU BẢO BÌ VÀ THANH PHẨM	2.240,0	40m x 56m
12	XUỐNG EP	1.392,0	112m x 160m
13	XUỐNG SẤY, NUNG MÈN MẠI	8.908,0	
14	KHU VỰC XỬ LÝ SẤY PHỒN, NGHIÊN	10.072,0	58m x 114m
15	KHU VỰC ĐỂ ĐẤT TRONG NHÀ	9.300,0	Khởi độ gác
16	KHU THAN DÀ	1.440,0	36m x 40m
17	KHU VỰC TẠO CHẾ CHẤT THẢI RẮN	15.800,0	70m x 200m
III	HỆ THỐNG LƯU TRỮ	6.801,15	
18	NHÀ CÁN	30,0	5m x 6m
19	CAU CÁN	92,0	3,5m x 26,2m
20	TRẠM CẤP NHIÊN LIỆU NỘI BỘ	52,5	7,2m x 7,4m
21	TRẠM RỬA XE	52,5	3,5m x 15m
22	BỂ LẮNG NƯỚC RỬA XE	36,5	6m x 6,1m
23	TRẠM BIẾN ÁP SỐ 1	200,0	10m x 20m
24	NHÀ ĐẤT MÂY BƠM PCCC	40,0	5m x 8m
25	BỂ NƯỚC PCCC SỐ 1 (600M3)	120,0	8m x 15m
26	BỂ NƯỚC PCCC SỐ 2 (600M3)	120,0	8m x 15m
27	NHÀ ĐẤT MÂY PHÁT ĐIỆN SỐ 1	160,0	8m x 20m
28	TRẠM BIẾN ÁP SỐ 2	200,0	10m x 20m
29	HỆ THỐNG LỌC BỤI SỐ 1	76,5	4,5m x 17m
30	NHÀ VỆ SINH SỐ 1	40,0	4m x 10m
31	NHÀ DICH VỤ MẠI - THANH PHẨM	147,8	4,0m x 36,2m
32	BỂ NƯỚC MẠI SỐ 1	90,0	4,0m x 20m
33	BỂ NƯỚC MẠI SỐ 2	73,5	4,0m x 15m
34	NHÀ ĐẤT MÂY PHÁT ĐIỆN SỐ 2	64,0	8m x 8m
35	TRẠM BIẾN ÁP SỐ 3	160,0	8m x 20m
36	NHÀ ĐẤT MÂY NÉN KHÍ	90,0	4,5m x 20m
37	NHÀ VỆ SINH SỐ 2	32,0	4m x 8m
38	BỂ NƯỚC COOLING TOWER	45,0	4,5m x 10m
39	HỆ THỐNG LỌC BỤI SỐ 2	99,0	4,5m x 22m
40	THÁP NƯỚC TỎM	7,0	Tháp tởm
41	NHÀ VỆ SINH SỐ 3	32,0	4m x 8m
42	TRẠM BIẾN ÁP SỐ 4	200,0	10m x 20m
43	NHÀ ĐẤT MÂY PHÁT ĐIỆN SỐ 3	120,0	10m x 12m
44	TRẠM KHÍ THẢI	2.000,0	40m x 55m
45	BỂ NƯỚC TRẠM KHÍ THẢI	482,25	21,7m x 22,2m
46	TRẠM GAS - NHÀ ĐẤT MÂY HÓA BƠI	1.553,0	Khởi độ gác
47	NHÀ CHỨA BẮC THẢI	40,0	4m x 12m
48	NHÀ CHỨA RÁC THẢI NGUY HẠI	40,0	4m x 10m
49	THÁP NƯỚC 90M	9,6	Tháp tởm
50	TRẠM XỬ LÝ NƯỚC THẢI	80,0	4m x 20m
IV	HỆ THỐNG LƯU KHÔNG		
51	SÂN BÀI NGUYỄN LIỆU	25.906,06	
52	HỒ SINH THẢI	10.834,85	
53	ĐẤT XANH CÀNH QUẦN	45.132,02	

CƠ QUAN PHÊ DUYỆT: **ỦY BAN NHÂN DÂN TỈNH BÌNH ĐỊNH**
KÈM THEO QĐ SỐ: NGÀY THÁNG NĂM 2023

CƠ QUAN THAM ĐỊNH: **SỞ XÂY DỰNG BÌNH ĐỊNH**
KÈM THEO TỜ TRÌNH SỐ: NGÀY THÁNG NĂM 2023

CHỦ ĐẦU TƯ: **CÔNG TY CỔ PHẦN CÔNG NGHIỆP KAMADO**
KÈM THEO TỜ TRÌNH SỐ: NGÀY THÁNG NĂM 2023

ĐỒ ÁN: **QUY HOẠCH CHI THIẾT KẾ VÀ XÂY DỰNG TẦNG KÝ THUẬT**
NHÀ MÁY SẢN XUẤT GẠCH ỐP LÁT GRANITE
ĐỊA ĐIỂM: LÔ CN-14, CCN BÌNH NGHĨ, XÃ BÌNH NGHĨ, HUYỆN TÂY SƠN

TÊN BẢN VẼ: **BẢN ĐỒ QUY HOẠCH HẠ TẦNG KỸ THUẬT**
GIAO THÔNG - SAN NỀN

BẢN VẼ: **HT-01** | GHÉP: **2x40** | TỶ LỆ: **1:500** | NGÀY: **..... / / 2023**

THIẾT HIỆN: **KS. LÊ DUY KHÁNH**

CHỦ TRÌ THIẾT KẾ: **KTS. PHẠM SONG HỢI**

CHỦ NHIỆM ĐỒ ÁN: **KTS. PHẠM SONG HỢI**

QUẢN LÝ KỸ THUẬT: **KTS. PHẠM SONG HỢI**

CÔNG TY TNHH TƯ VẤN THIẾT KẾ VÀ XÂY DỰNG TÀI KIẾN TRÚC
ĐC: 72 HƯỚNG HOÀ THẠNH, THÀNH PHỐ QUY NHƠN, TỈNH BÌNH ĐỊNH
TEL: 09 3489 3489 EMAIL: tanhietruc.vn@gmail.com

GIÁM ĐỐC: **KTS. NGUYỄN BỬU HƯNG**

CÔNG TY TNHH TƯ VẤN - THƯƠNG MẠI DUY LỊCH
VIỆT NGUYỄN
ĐỊA CHỈ: 17 L.Y. THƯỢNG KIẾT - TP. QUY NHƠN - T.Đ. 0914084007

GIÁM ĐỐC: **NGUYỄN QUANG HOÀNG**

