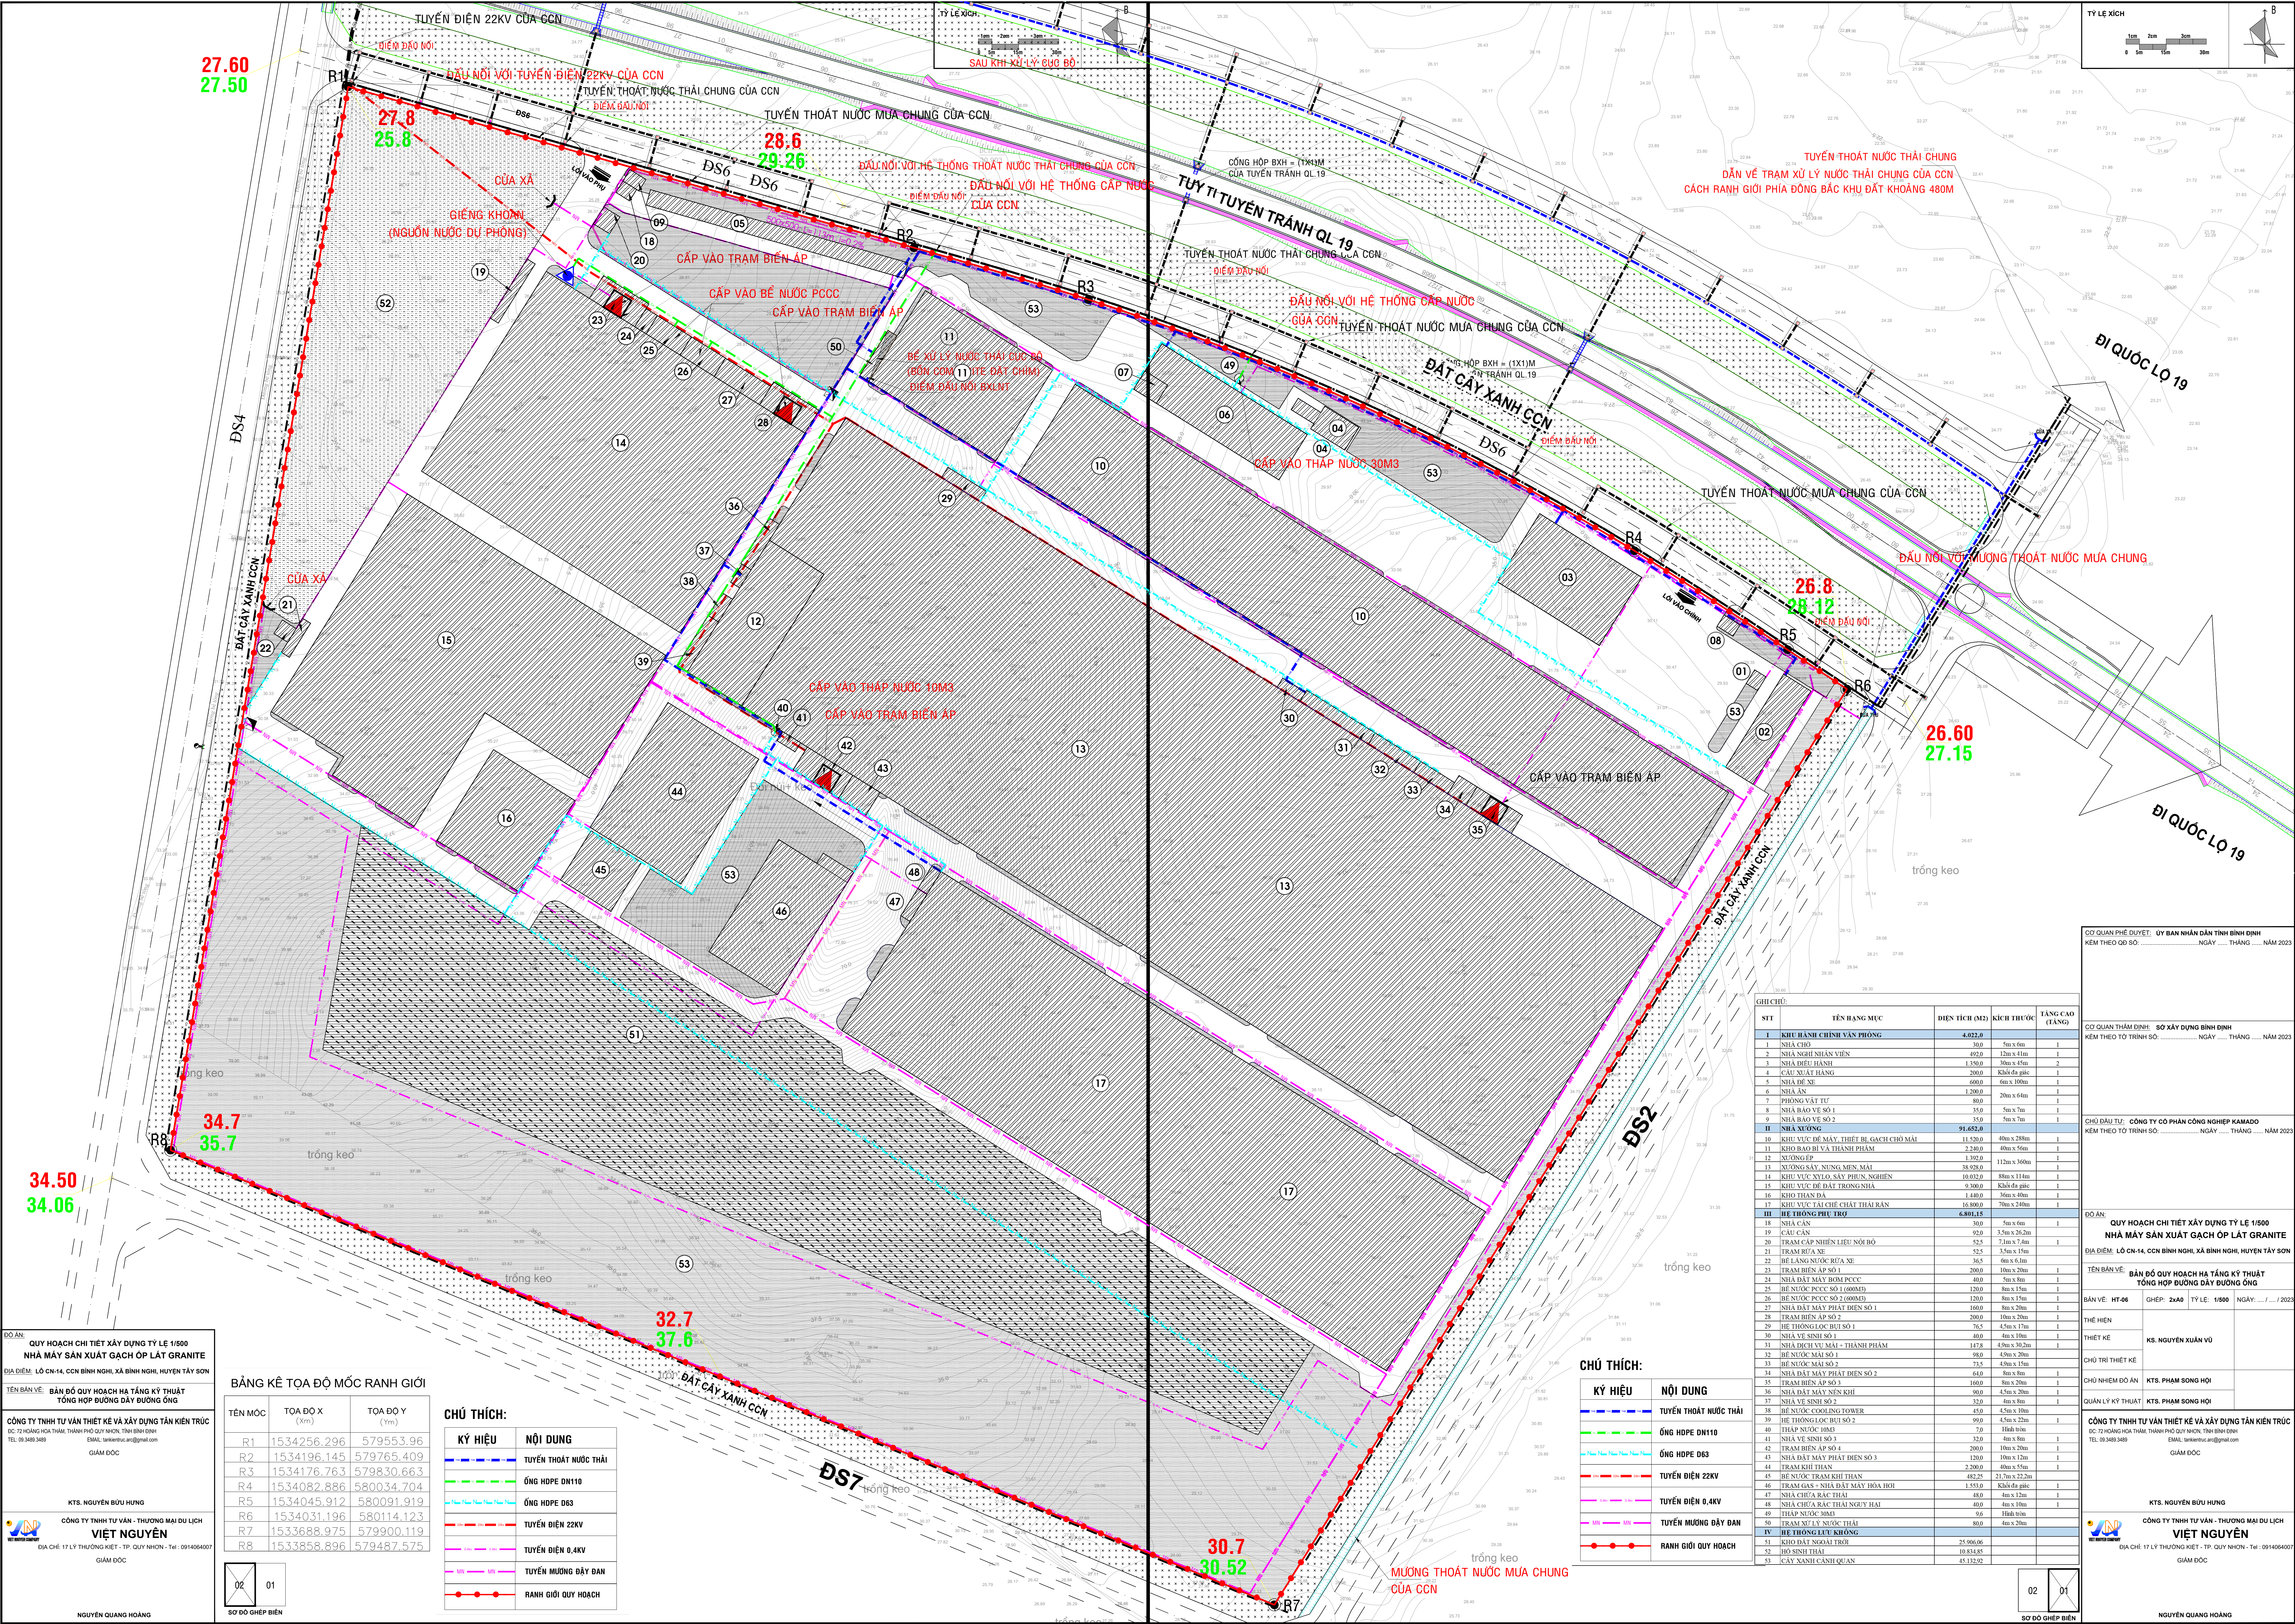


ĐOÀN: QUY HOẠCH CHI TIẾT XÂY DỰNG TỶ LỆ 1/500
NHÀ MÁY SẢN XUẤT GẠCH ỐP LÁT GRANITE
ĐỊA ĐIỂM: LÔ CN-14, CCN BÌNH NGHĨ, XÃ BÌNH NGHĨ, HUYỆN TÂY SƠN

TÊN BẢN VẼ: BẢN ĐỒ QUY HOẠCH HẠ TẦNG KỸ THUẬT
TỔNG HỢP ĐƯỜNG DÂY ĐƯỜNG ỐNG

CÔNG TY TNHH TƯ VẤN - THƯƠNG MẠI DUY LỊCH
ĐC: 033483489 EMAIL: tanhtruc.van@gmail.com
KIỂM ĐÓNG

KTS. NGUYỄN BỬU HÙNG
CÔNG TY TNHH TƯ VẤN - THƯƠNG MẠI DUY LỊCH
VIỆT NGUYỄN
ĐỊA CHỈ: 17 LÝ THƯỜNG KIỆT - TP. QUY NHƠN - TÀI: 0914064007
KIỂM ĐÓNG

NGUYỄN QUANG HOÀNG

BẢNG KÊ TỌA ĐỘ MỐC RANH GIỚI

TÊN MỐC	TỌA ĐỘ X (km)	TỌA ĐỘ Y (m)
R1	1534256.296	579553.96
R2	1534196.145	579765.409
R3	1534176.763	579830.663
R4	1534082.886	580034.704
R5	1534045.912	580091.919
R6	1534031.196	580114.123
R7	1533688.975	579900.119
R8	1533858.896	579487.575

CHÚ THÍCH:

KÝ HIỆU	NỘI DUNG
	TUYẾN THOÁT NƯỚC THẢI
	ỐNG HOPE DN110
	ỐNG HOPE DN3
	TUYẾN ĐIỆN 22KV
	TUYẾN ĐIỆN 0,4KV
	TUYẾN MƯƠNG DÂY ĐÀN
	RANH GIỚI QUY HOẠCH

CHÚ THÍCH:

KÝ HIỆU	NỘI DUNG
	TUYẾN THOÁT NƯỚC THẢI
	ỐNG HOPE DN110
	ỐNG HOPE DN3
	TUYẾN ĐIỆN 22KV
	TUYẾN ĐIỆN 0,4KV
	TUYẾN MƯƠNG DÂY ĐÀN
	RANH GIỚI QUY HOẠCH

GHI CHÚ:

STT	TÊN HÀNG MỤC	DIỆN TÍCH (M2)	KÍCH THƯỚC	TẦNG CAO (TẦNG)
I	KHU HÀNH CHÍNH VĂN PHÒNG	4.022,0		
1	NHÀ CHỖ	30,0	5m x 6m	1
2	NHÀ NGHỈ NHÂN VIÊN	402,0	20m x 40m	1
3	NHÀ ĐIỀU HÀNH	1.350,0	30m x 45m	2
4	CẦU XUẤT HÀNG	200,0	Khởi địa giới	1
5	NHÀ BẾ XE	600,0	6m x 100m	1
6	NHÀ AN	1.200,0	20m x 60m	1
7	PHÒNG VẬT TƯ	30,0	5m x 7m	1
8	NHÀ BẢO VỆ SỐ 1	35,0	5m x 7m	1
9	NHÀ BẢO VỆ SỐ 2	35,0	5m x 7m	1
II	NHÀ XƯỞNG	91.652,0		
10	KHU VỰC BẾ MÁY THIẾT BỊ GẠCH CHỖ MÀI	11.520,0	40m x 288m	1
11	KHU BẢO BÌ VÀ THÀNH PHẨM	2.240,0	40m x 56m	1
12	XUỐNG EP	1.302,0	112m x 160m	1
13	XUỐNG SẤY, NUNG MÈN MÀI	18.920,0	80m x 236m	1
14	KHU VỰC XUYLO, SẤY PHỤ, NGHIÊN	10.032,0	80m x 114m	1
15	KHU VỰC BẾ ĐẤT TRONG NHÀ	9.300,0	Khởi địa giới	1
16	KHO THẠNH DÂY	1.440,0	30m x 40m	1
17	KHU VỰC TẠO CHẾ CHẤT THẠNH DÂY	16.800,0	70m x 240m	1
III	HỆ THỐNG PHỤ TRỢ	6.801,15		
18	NHÀ CÁN	30,0	5m x 6m	1
19	CẦU CÁN	92,0	3,5m x 26,2m	1
20	TRẠM CẤP NHIÊN LIỆU NỒI BỐ	52,5	7,1m x 7,4m	1
21	TRẠM RỬA XE	52,5	3,5m x 15m	1
22	HỆ LẠNG NƯỚC RỬA XE	36,5	6m x 6,1m	1
23	TRẠM BIẾN ÁP SỐ 1	200,0	8m x 20m	1
24	NHÀ ĐÁT MÂY BƠM PCCC	40,0	5m x 8m	1
25	HỆ NƯỚC PCCC SỐ 1 (600M3)	120,0	8m x 15m	1
26	HỆ NƯỚC PCCC SỐ 2 (600M3)	120,0	8m x 15m	1
27	NHÀ ĐÁT MÂY PHÁT BIẾN SỐ 1	160,0	8m x 20m	1
28	TRẠM BIẾN ÁP SỐ 2	200,0	8m x 20m	1
29	HỆ THỐNG LỌC BỤI SỐ 1	76,5	4,5m x 17m	1
30	NHÀ VỆ SINH SỐ 1	40,0	4m x 10m	1
31	NHÀ DICH VỤ MÀI - THÀNH PHẨM	117,8	4,0m x 30,2m	1
32	HỆ NƯỚC MÀI SỐ 1	90,0	4,0m x 20m	1
33	HỆ NƯỚC MÀI SỐ 2	73,5	4,0m x 15m	1
34	NHÀ ĐÁT MÂY PHÁT BIẾN SỐ 2	64,0	8m x 8m	1
35	TRẠM BIẾN ÁP SỐ 3	100,0	8m x 20m	1
36	NHÀ ĐÁT MÂY NÉN KHÍ	90,0	4,5m x 20m	1
37	NHÀ VỆ SINH SỐ 2	32,0	4m x 8m	1
38	HỆ NƯỚC COOLING TOWER	43,0	4,5m x 10m	1
39	HỆ THỐNG LỌC BỤI SỐ 2	90,0	4,5m x 22m	1
40	THÁP NƯỚC 10M	7,0	Hiệu địa giới	1
41	NHÀ VỆ SINH SỐ 3	32,0	4m x 8m	1
42	TRẠM BIẾN ÁP SỐ 4	200,0	8m x 20m	1
43	NHÀ ĐÁT MÂY PHÁT BIẾN SỐ 3	120,0	8m x 12m	1
44	TRẠM KHÍ THẦN	2.200,0	40m x 55m	1
45	HỆ NƯỚC TRẠM KHÍ THẦN	482,25	21,7m x 22,2m	1
46	TRẠM GAS - NHÀ ĐÁT MÂY HÓA BƠI	1.353,0	Khởi địa giới	1
47	NHÀ CHỨA RÁC THẢI	40,0	4m x 12m	1
48	NHÀ CHỨA RÁC THẢI NGUY HẠI	40,0	4m x 10m	1
49	THÁP NƯỚC 30M	9,6	Hiệu địa giới	1
50	TRẠM XỬ LÝ NƯỚC THẢI	80,0	4m x 20m	1
IV	HỆ THỐNG LƯU KHÔNG			
51	KHO ĐÁT NGOÀI TRỜI	23.906,06		
52	HỒ SINH THẢI	10.834,85		
53	ĐẤT XANH CÀNH QUẦN	45.132,02		

CƠ QUAN PHÊ DUYỆT: ỦY BAN NHÂN DÂN TỈNH BÌNH ĐỊNH
KÈM THEO QĐ SỐ: NGÀY THÁNG NĂM 2023

CƠ QUAN THAM ĐỊNH: SỞ XÂY DỰNG BÌNH ĐỊNH
KÈM THEO TỜ TRÌNH SỐ: NGÀY THÁNG NĂM 2023

CHỦ ĐẦU TƯ: CÔNG TY CỔ PHẦN CÔNG NGHIỆP KAMADO
KÈM THEO TỜ TRÌNH SỐ: NGÀY THÁNG NĂM 2023

ĐOÀN: QUY HOẠCH CHI TIẾT XÂY DỰNG TỶ LỆ 1/500
NHÀ MÁY SẢN XUẤT GẠCH ỐP LÁT GRANITE
ĐỊA ĐIỂM: LÔ CN-14, CCN BÌNH NGHĨ, XÃ BÌNH NGHĨ, HUYỆN TÂY SƠN

TÊN BẢN VẼ: BẢN ĐỒ QUY HOẠCH HẠ TẦNG KỸ THUẬT
TỔNG HỢP ĐƯỜNG DÂY ĐƯỜNG ỐNG

BẢN VẼ: HT-06 | GHÉP: 2x40 | TỶ LỆ: 1/500 | NGÀY: / / 2023

THIẾT KẾ: KTS. NGUYỄN XUÂN VŨ

CHỦ TRÌ THIẾT KẾ: KTS. PHẠM SONG HỢI

QUẢN LÝ KỸ THUẬT: KTS. PHẠM SONG HỢI

CÔNG TY TNHH TƯ VẤN THIẾT KẾ VÀ XÂY DỰNG TÀI KIỆN TRƯỚC
ĐC: 033483489 EMAIL: tanhtruc.van@gmail.com
TEL: 093483489

KTS. NGUYỄN BỬU HÙNG
VIỆT NGUYỄN
ĐỊA CHỈ: 17 LÝ THƯỜNG KIỆT - TP. QUY NHƠN - TÀI: 0914064007
KIỂM ĐÓNG

NGUYỄN QUANG HOÀNG